




SNITT 1

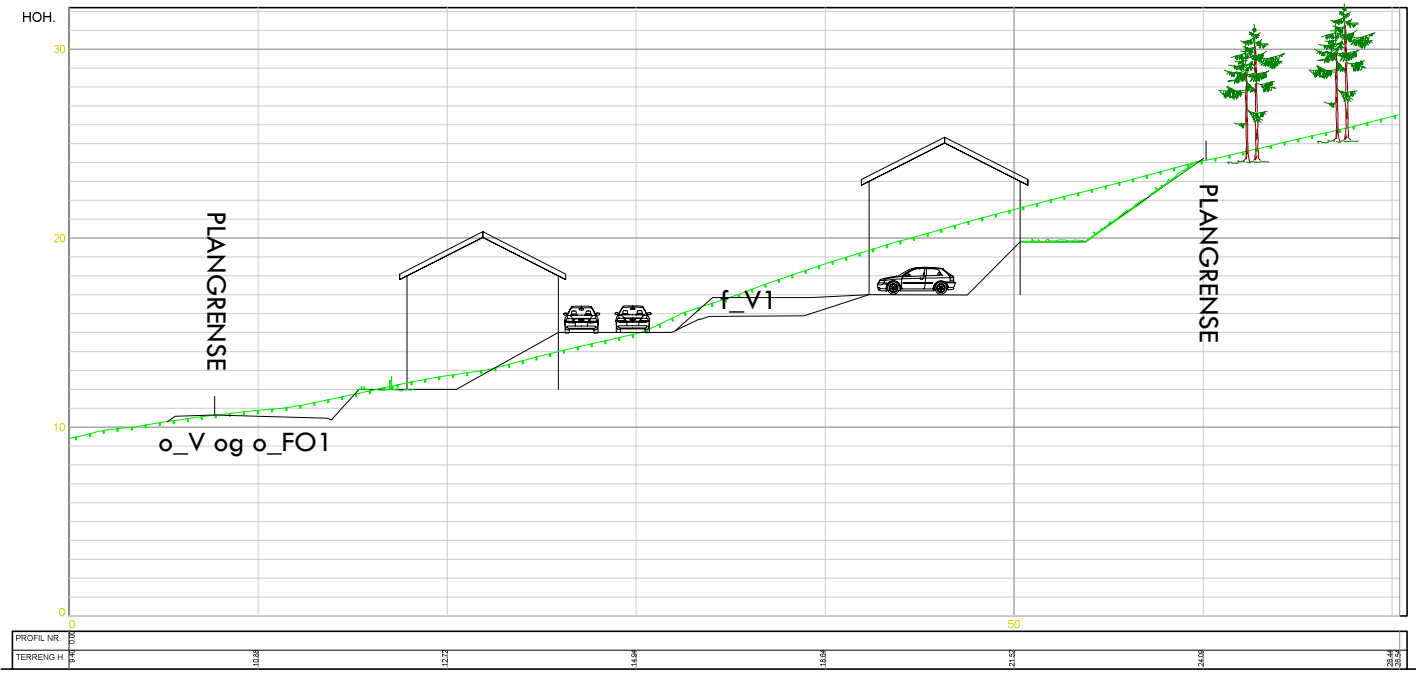


SNITT 2

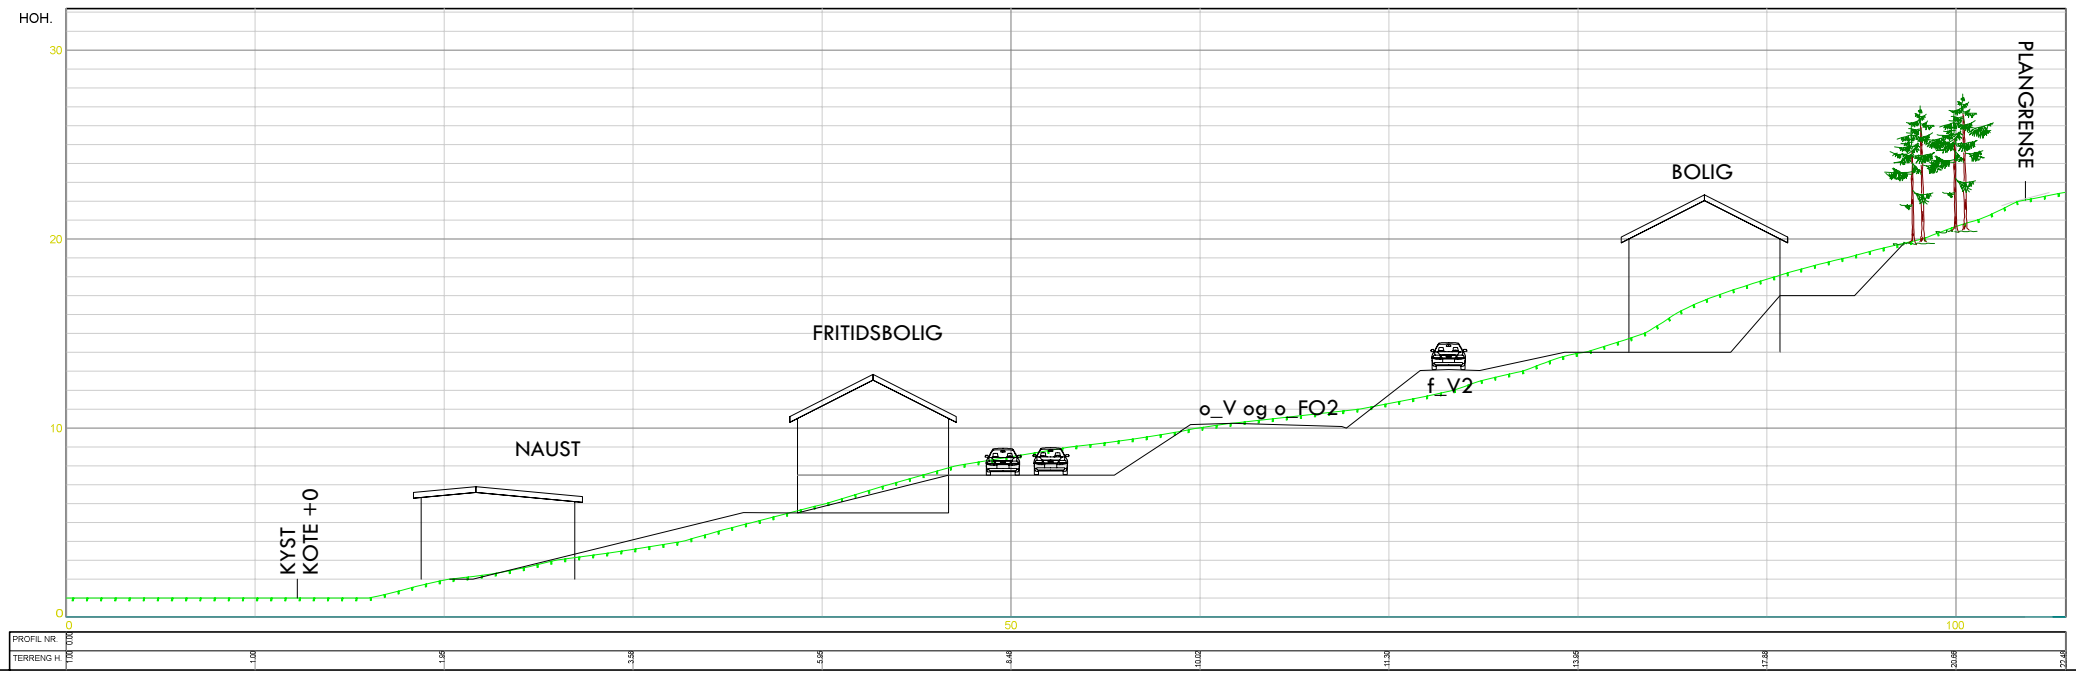

SNITT 3

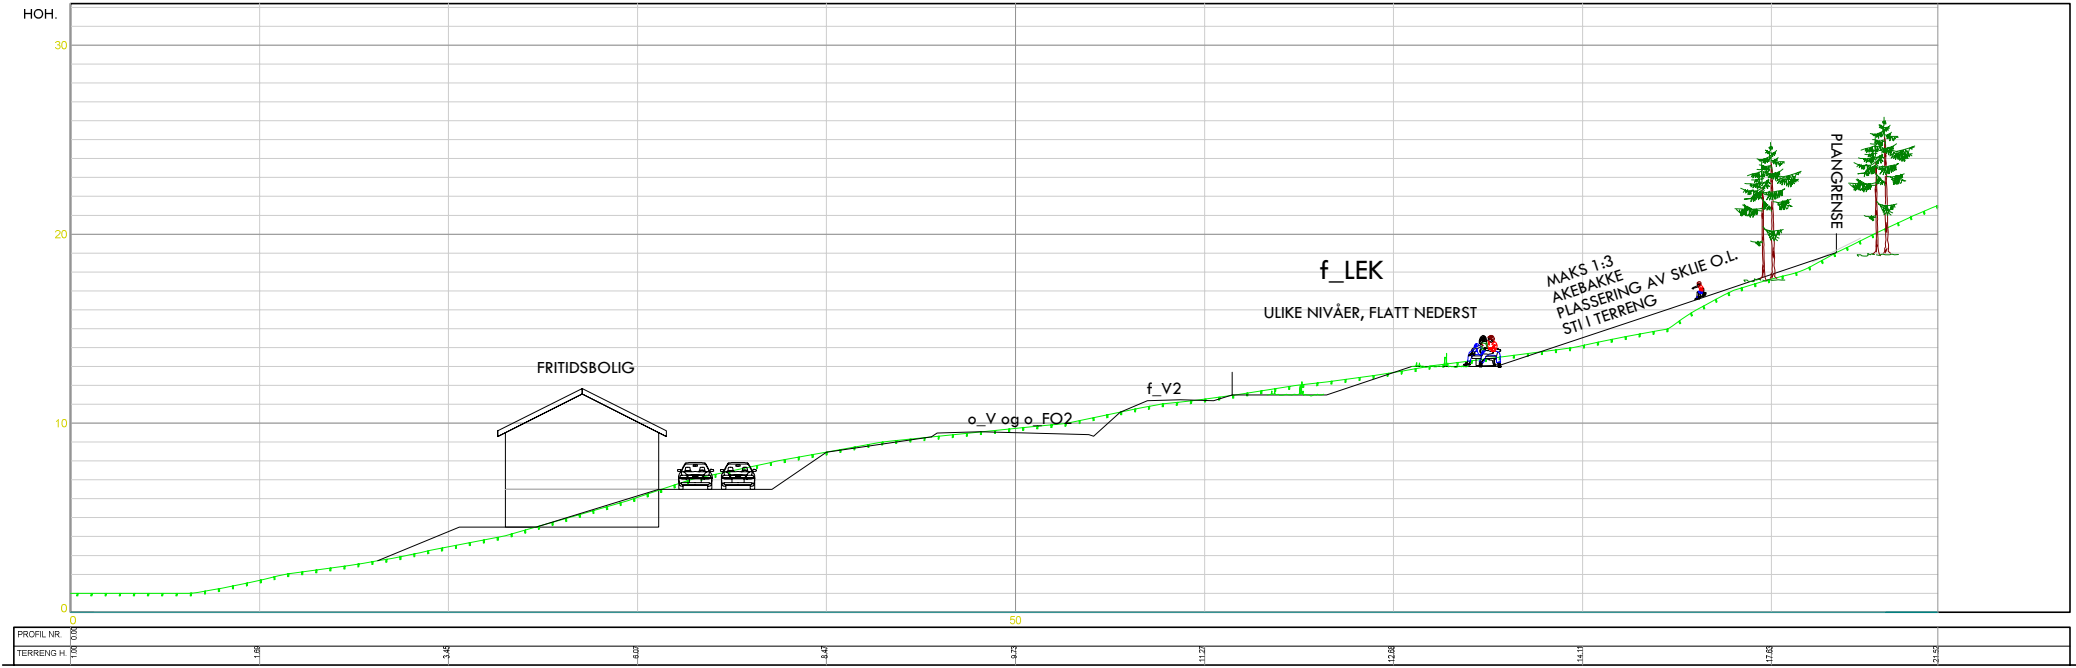

SNITT 4

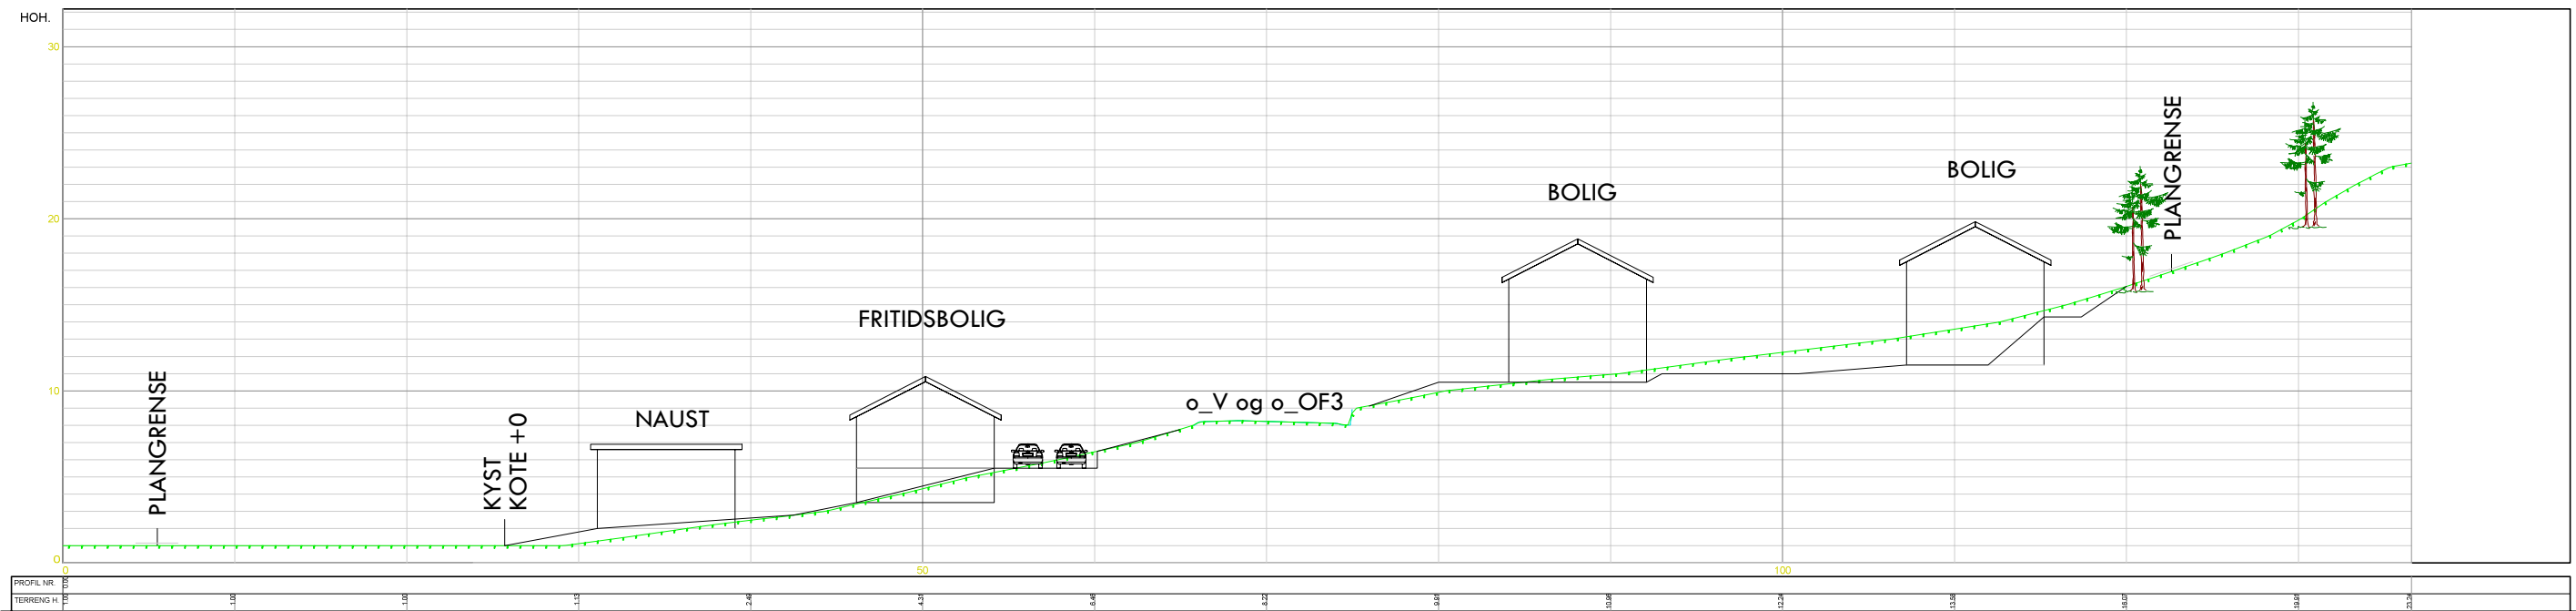

B 22.08.25 TILPASNINGER

A 03.04.25 JUSTERT Plassering boliger

Revisjonsbeskrivelse

Prosjekt:

21309

Prosjekteringsfase:

Arkitekt:

proESS AS

Tilskriver:

HELGE OVERÅ

Byggeplass:

HUNDEIDVIK

Om./Bnr./Kommune:

54/21 OG 32 SYKKYLVEN

Type tegning:

PROFILER

Prosjekt-/saknummer:

21309

Tegning nummer:

903

Rev:

B

Målestokk:

1:

Ekstern ref.:

Tegning dato:

20.10.23

Kontroll dato:

20.10.23

Signatur:

bbl

Signatur:

Denne tegning er beskyttet etter lov om åndsverk av 12.05.1961 og må ikke benyttes uten skriftlig samtykke. ©