



Teiknforklaring

Reguleringsplan PBL 2008

§12-5. Nr. 1 - Bygningar og anlegg

- BS Sentrumsformål
- BVA Vass- og avløpsanlegg
- BLK Leikeplass

§12-5. Nr. 2 - Samferdselsanlegg og teknisk infrastruktur

- SKV Køyreveg
- SF Fortau
- SGS Gang-/sykkelveg
- SVT Annan veggrunn - teknisk anlegg
- SVG Annan veggrunn - grøntareal
- SPP Parkeringsplassar

§12-5. Nr. 3 - Grøntstruktur

- GF Friområde

§12-5. Nr. 6 - Bruk og vern av sjø og vassdrag, med tilhøyrande strandsone

- VFS Friluftsområde i sjø og vassdrag med tilhøyrande strandsone

§12-6 - Omsynssoner

- H140 Frisikt
- H210 Raud sone etter rundskriv T-1442
- H220 Gul sone etter rundskriv T-1442
- H320 Flomfare

§12-7 - Føresegnområder

- #1 Carporter/ P-plasser

Linjesymbol

- Plangrense
- Formålgrense
- Bestemmelsegrense
- Byggegrense
- Regulert senterlinje
- Frisiktlinje
- Regulert parkeringsfelt
- Grense for sikringsone
- Grense for støvsone
- Grense for faresone
- Måle og avstandslinje

Punktsymboler

- Avkjørsel - både inn og utkjøring

Eigarform:

- o_ = offentlig
- f_ = felles


DETALJREGULERING FOR HAUGSBUKTA

I medhald av § 12-12 i Plan- og bygningslova har kommunestyret i Sykkylven kommune i møte den 15.03.2021 i sak nr. PS 20/21 vedteke ovanfor nemnde detaljregulering slik den er innteikna på dette kartet med føresegnar

Kommunen sitt stempel, signatur og dato

Kartopplysninger

- Kilde for basiskart: Sykkylven kommune
- Dato for basiskart: 29.08.19
- Koordinatsystem: UTM sone 32 basert på EUREF89/WGS84
- Høydegrunnlag: NN2000

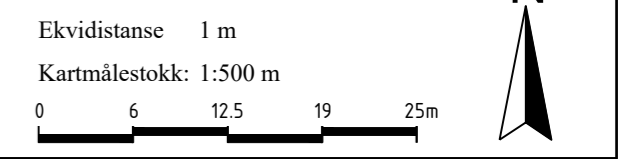

SAKSBEHANDLING ETTER PLAN- OG BYGNINGSLOVA

FRAMLEGG OG REVISJONAR	REV- NR.	DATO	SIGN.
Endra kryssløysing o_SKV1/o_SKV2. Justering o_GF2/VFS	A	02.02.2021	BHM

SAKSBEHANDLING	SAKS- NR.	DATO	SIGN.
1. gongs behandling	PS 15/20	19.10.2020	ASR
Offentleg ettersyn frå 22.10.2020 til 04.12.2020			ASR
2. gongs behandling	PS 13/21	01.03.2021	ASR

KOMMUNESTYRETS VEDTAK	PS NR.	DATO	SIGN.
	PS 20/21	15.03.2021	ASR

Plantype Plan-ID
Reguleringsplan 15282019002
 Kommune - planområde
 Sykkylven
 Haugsbukta, detaljregulering
 Oppdragsgjevar
 Haugsbukta AS

Prosjektnr.: 19178	Teikningsnr.: 01	Utarbeidd: 05.10.20	Rev.: A	Målestokk: 1:500 (A2)	NORDPLAN AS	Tlf.: 57 88 55 00
					Notenesgata 14	Epost: post@nordplan.no
					6002 Ålesund	Web: www.nordplan.no