


KARTUTSNITTET UNDER VISER FLYFOTO SOM UNDERLAG FOR TERRENG.. BEGGE ILLUSTRASJONER VISER NØYAKTIG SAMME SITUASJON.

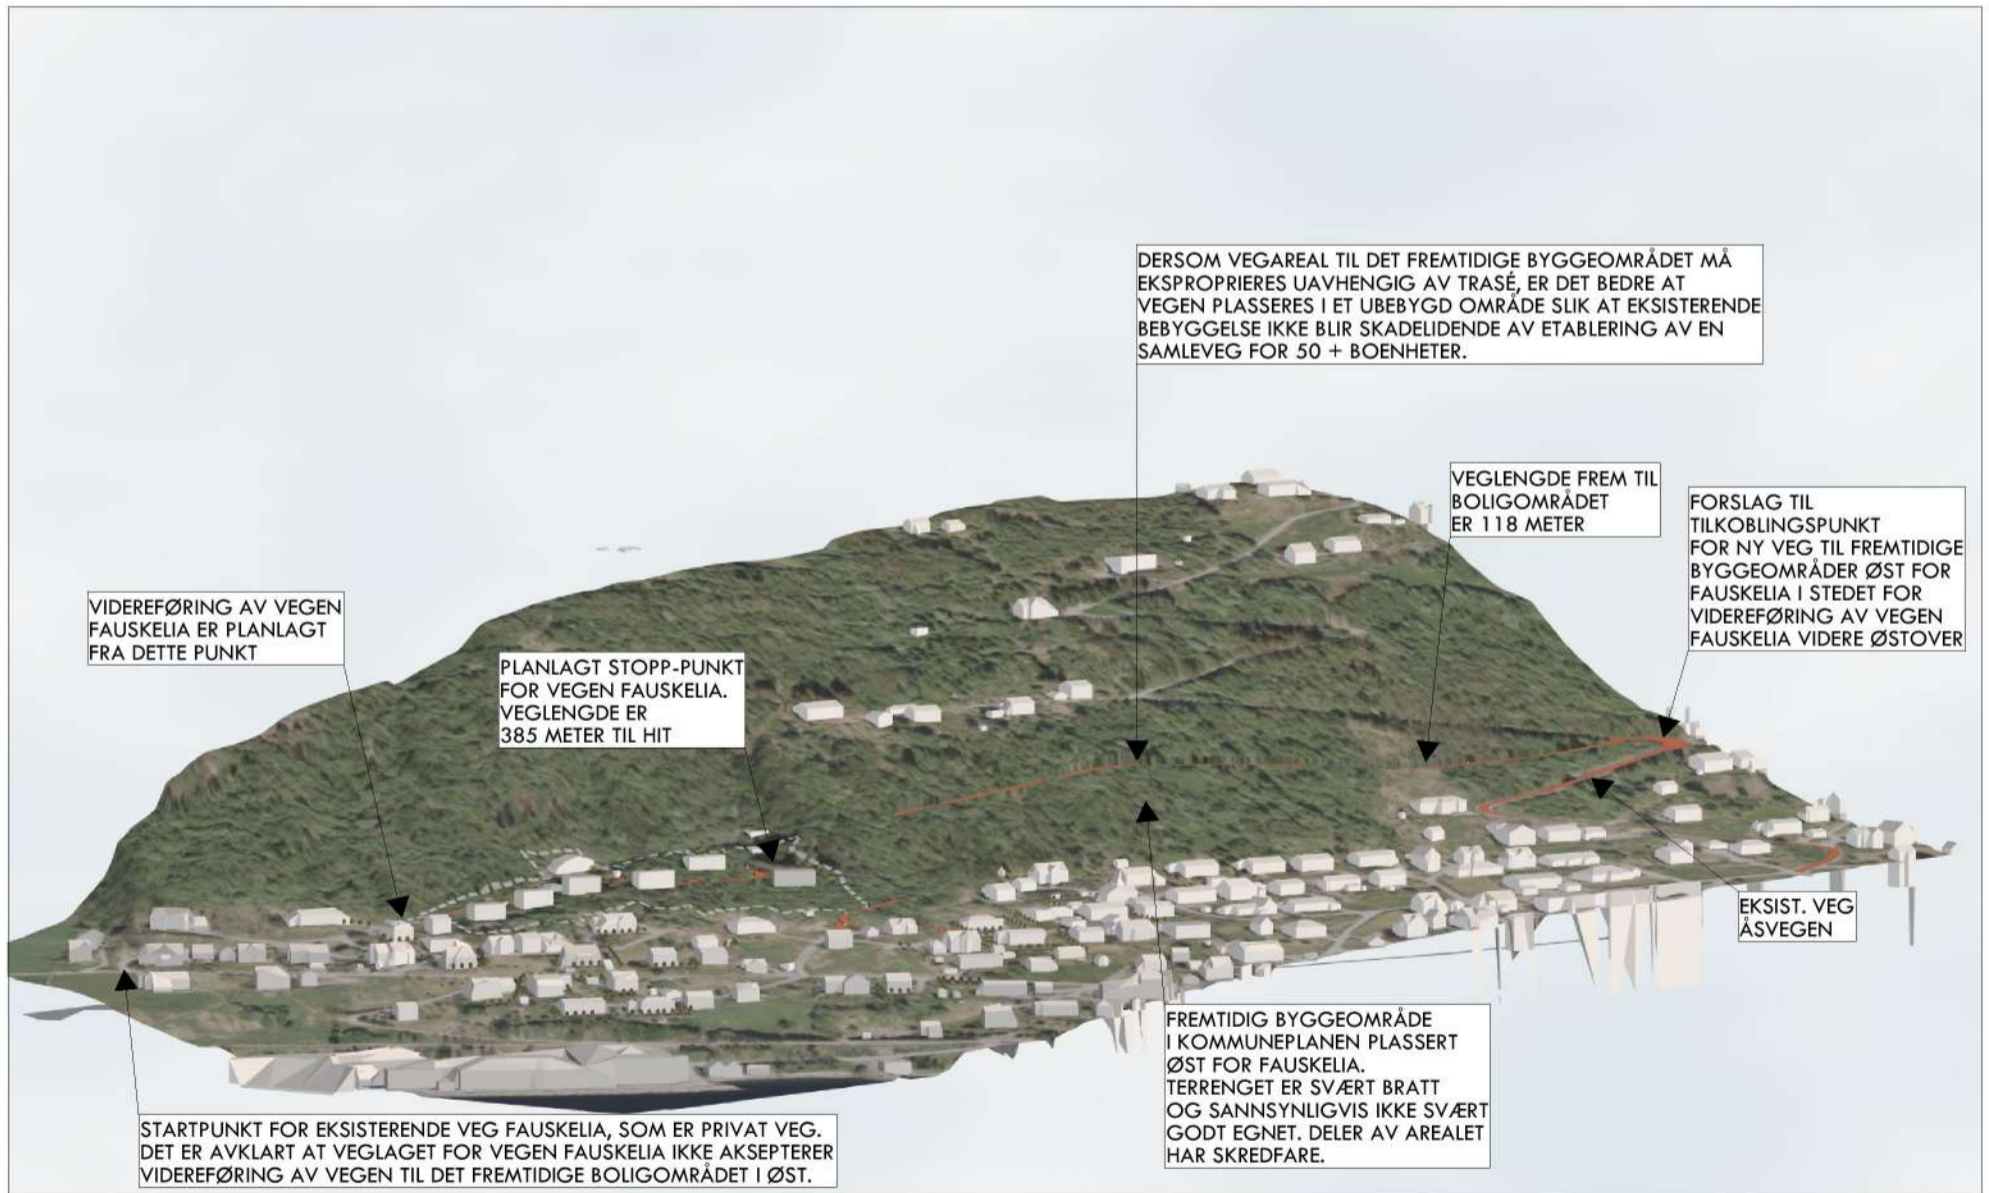

KARTILLUSTRASJONENE VISER DET BRATTE TERRENGET I AREALET ØST FOR FAUSKELIA SOM ER AVSATT TIL FREMTIDIG BOLIGOMRÅDE I KOMMUNEPLANEN.

KOMMUNEPLANEN HAR TILRETTELAGT FOR VEGADKOMST VIA EKSISTERENDE PRIVAT VEG FAUSKELIA. DENNE VEGEN ER IKKE AKTUELL Å VIDEREFØRE TIL DET FREMTIDIGE BOLIGOMRÅDET I FREMTIDEN PÅ GRUNN AV AT FORHOLDENE IKKE LIGGER TIL RETTE FOR Å ETABLERE EN VEG MED FORTAU OG STØRRE DIMENSJONER ENN DEN EKSISTERENDE. VEGENS EIER ER ET PRIVAT VEILAG SOM IKKE ØNSKER VIDEREFØRING AV VEGEN SOM SAMLEVEG FOR FREMTIDIG BOLIGOMRÅDE I ØST.

DENNE PLANEN FORESLÅR DERFOR AT KOMMUNEN VURDERER OM VEGTILFØRSEL TIL DET FREMTIDIGE BOLIGOMRÅDET, DERSOM DET SKAL VIDEREFØRES, HELLER BØR SIKRES FRA ØST, VED TILKOBLING TIL EKSISTERENDE VEG ÅSVEGEN.

DETALJREGULERING FAUSKELIA SYKKYLVEN

Dato	27/06/22	Konst./tegnst	mhs	Godkjert		Målestokk	--	pro ESS	
	EUREF89 - SONE 32		NN 2000 høyder						
ÅSVEGEN								Erstattet for:	Erstattet av:
								921	
Henvisning:								Beregning:	20144