
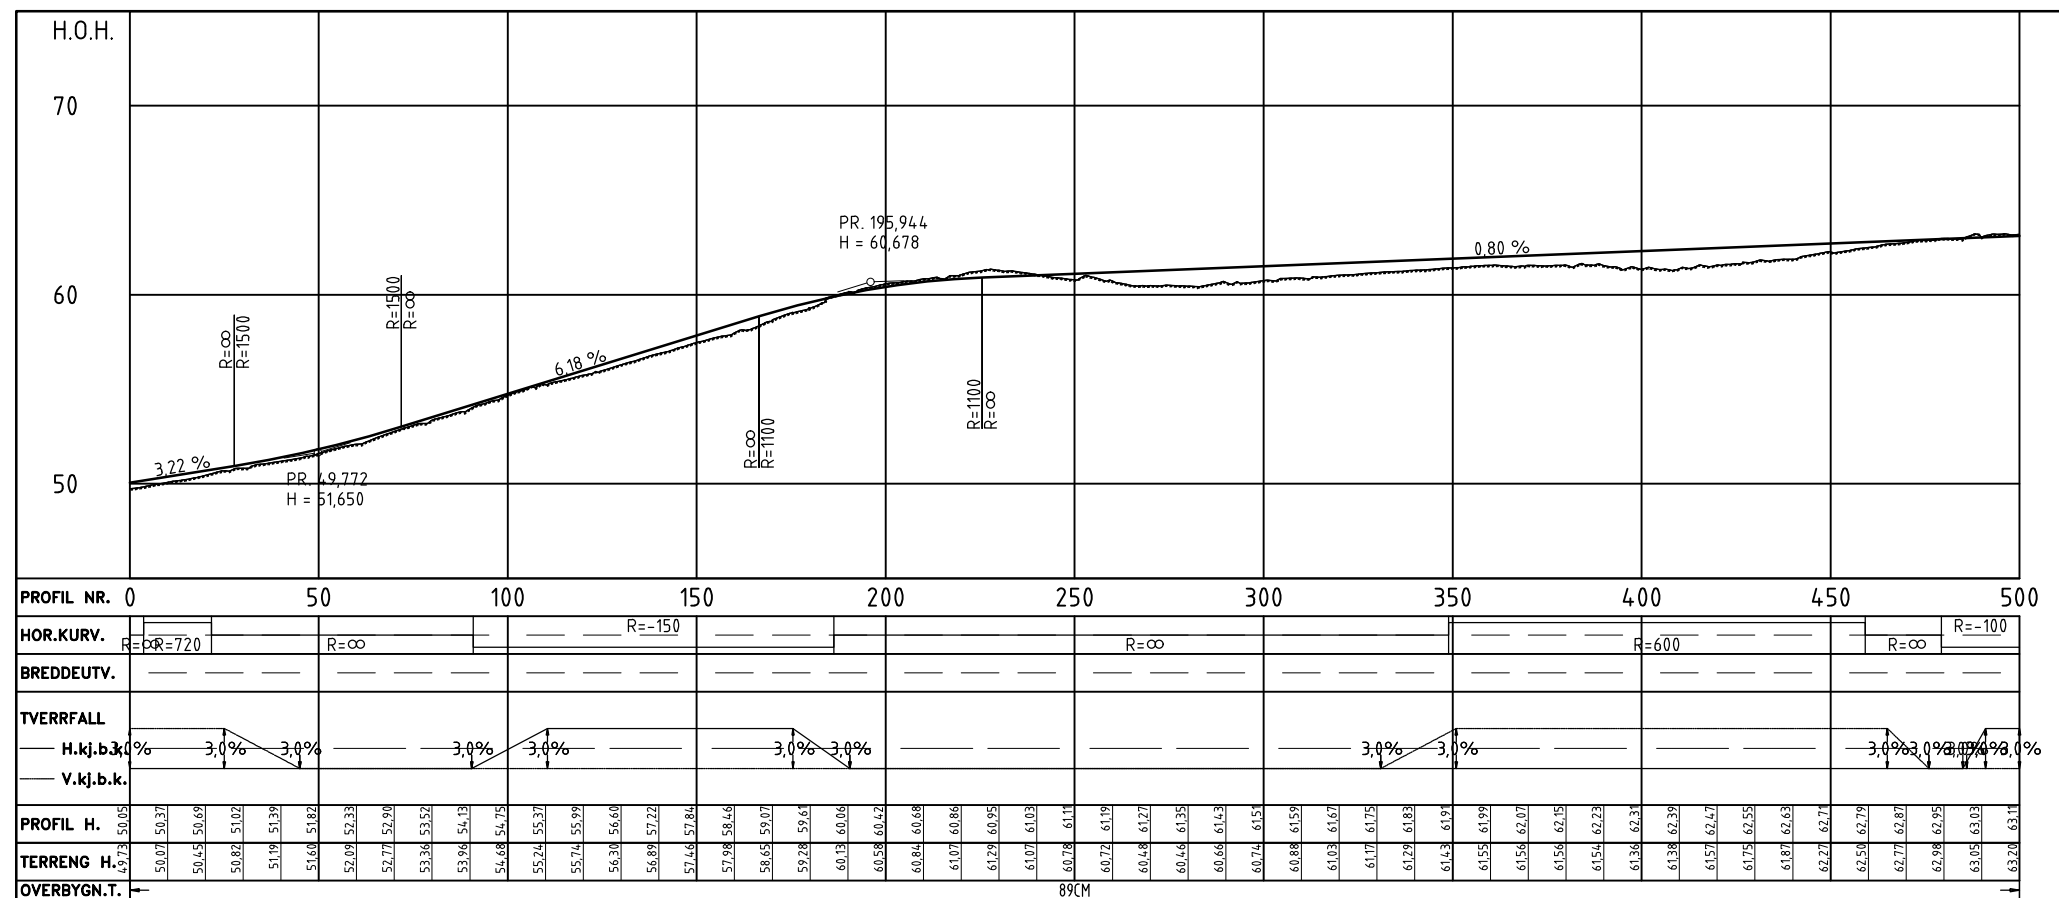


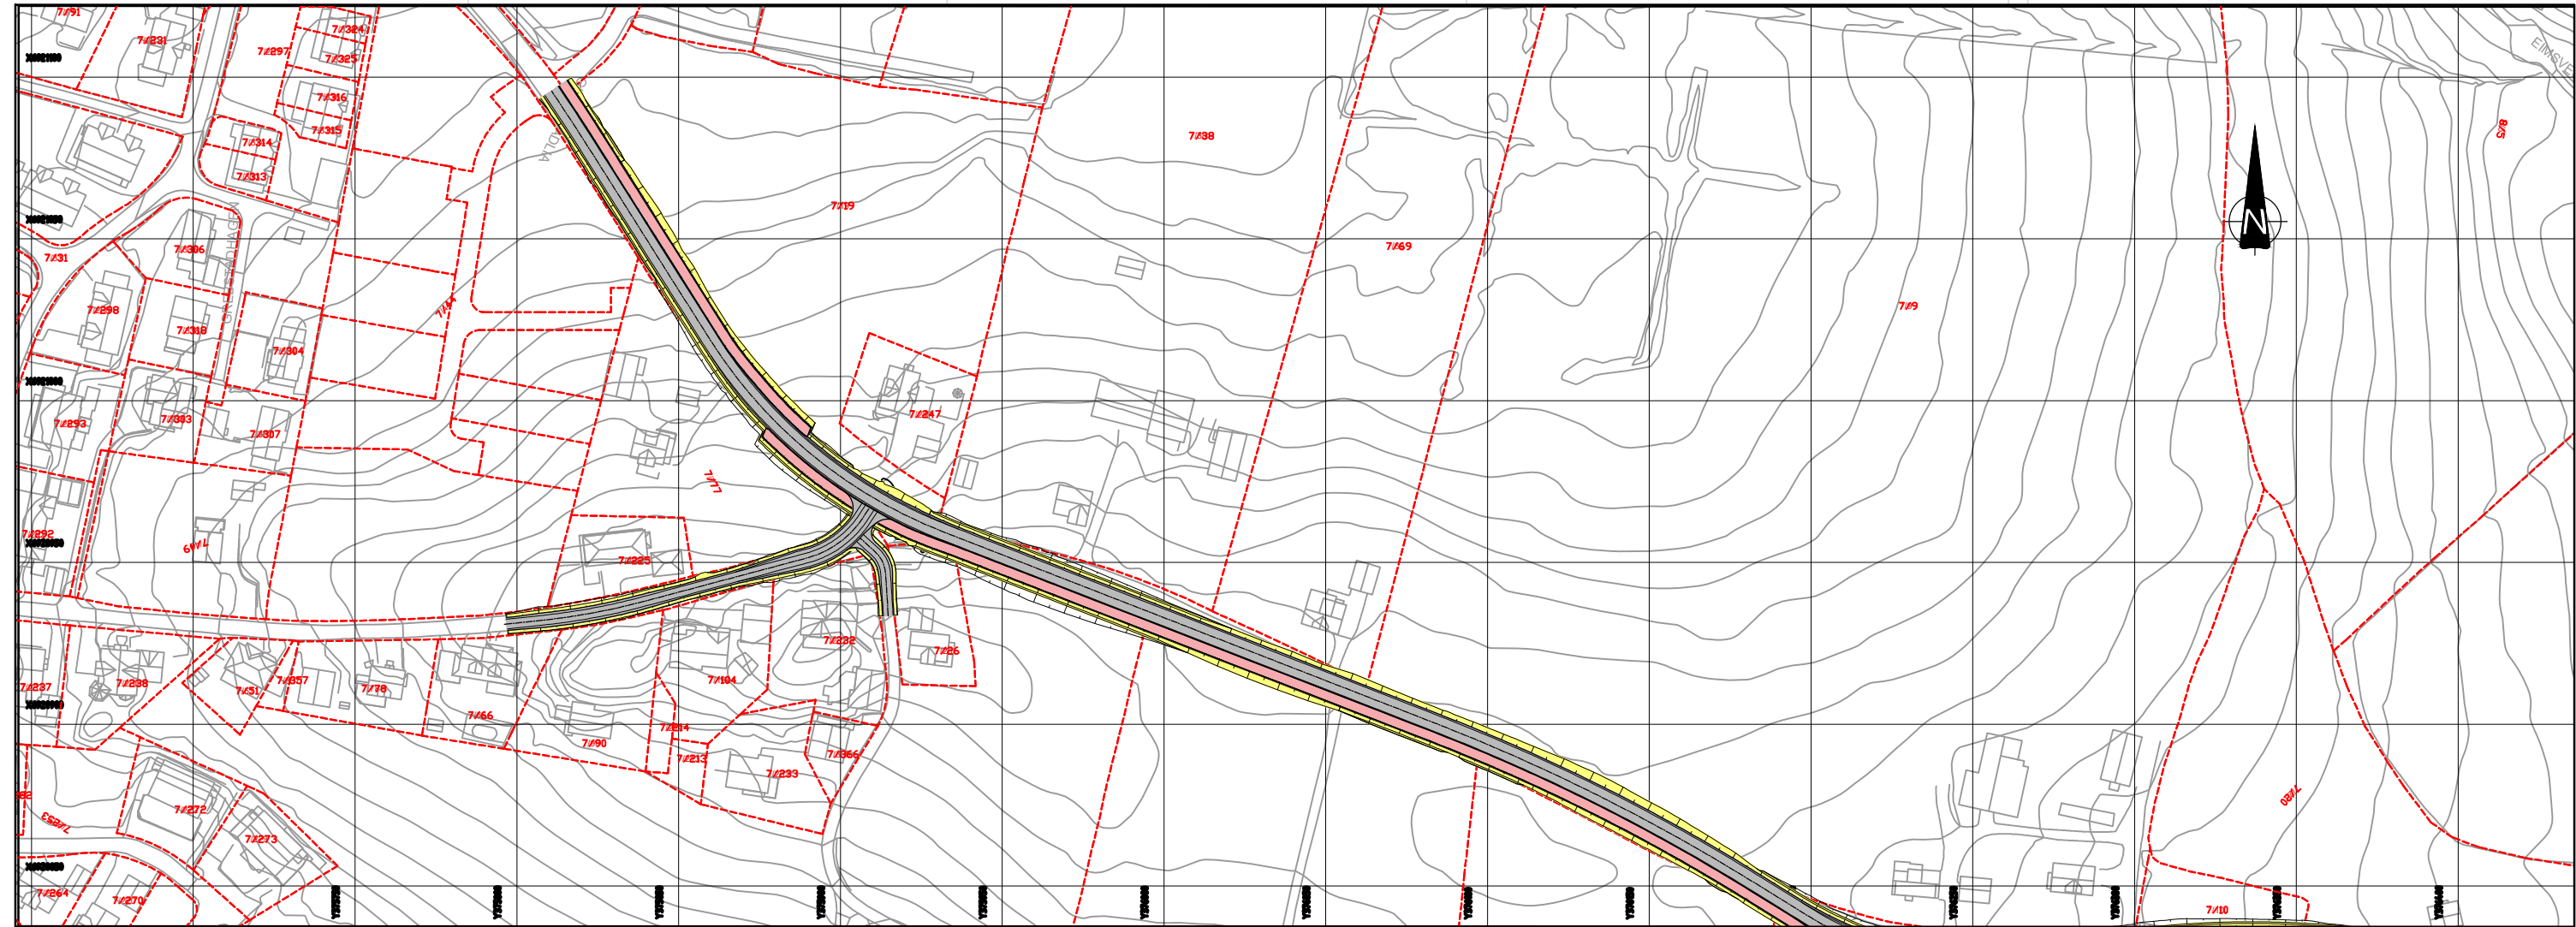

Grebstadvegen

Ca pel 0-150

Reguleringsbredde 12m +
breddeutvidelse (maks 1,1m)

revisjon	beskrivelse	dato	sign/contr
-	-	-	-
-	-	-	-
-	-	-	-

Grebstadvegen

Ca pel 150-874

Reguleringsbredde 12m +
breddeutvidelse (maks 1,1m)

Dato	Tekna av	Sidemannskontroll	Prosjektansvarlig
01.12.23	PF	MKB	BHM



Tekningstype: **Grebstadvegen, plan og profil pel 0 - 500**

Tilfak: **Detaljregulering for del av Grebstadvegen**

Oppdragsgjører: **Sykkylven kommune**


Prosjektnr.:	Tekningsnr.:	Rev.:	Målestokk:	NORDPLAN AS	Tilf.:
18087	C001		H 1:1000, A1 V 1:1000, A1	Norregata 14 6802 Ålesund	51 88 55 00

Web: www.nordplan.no

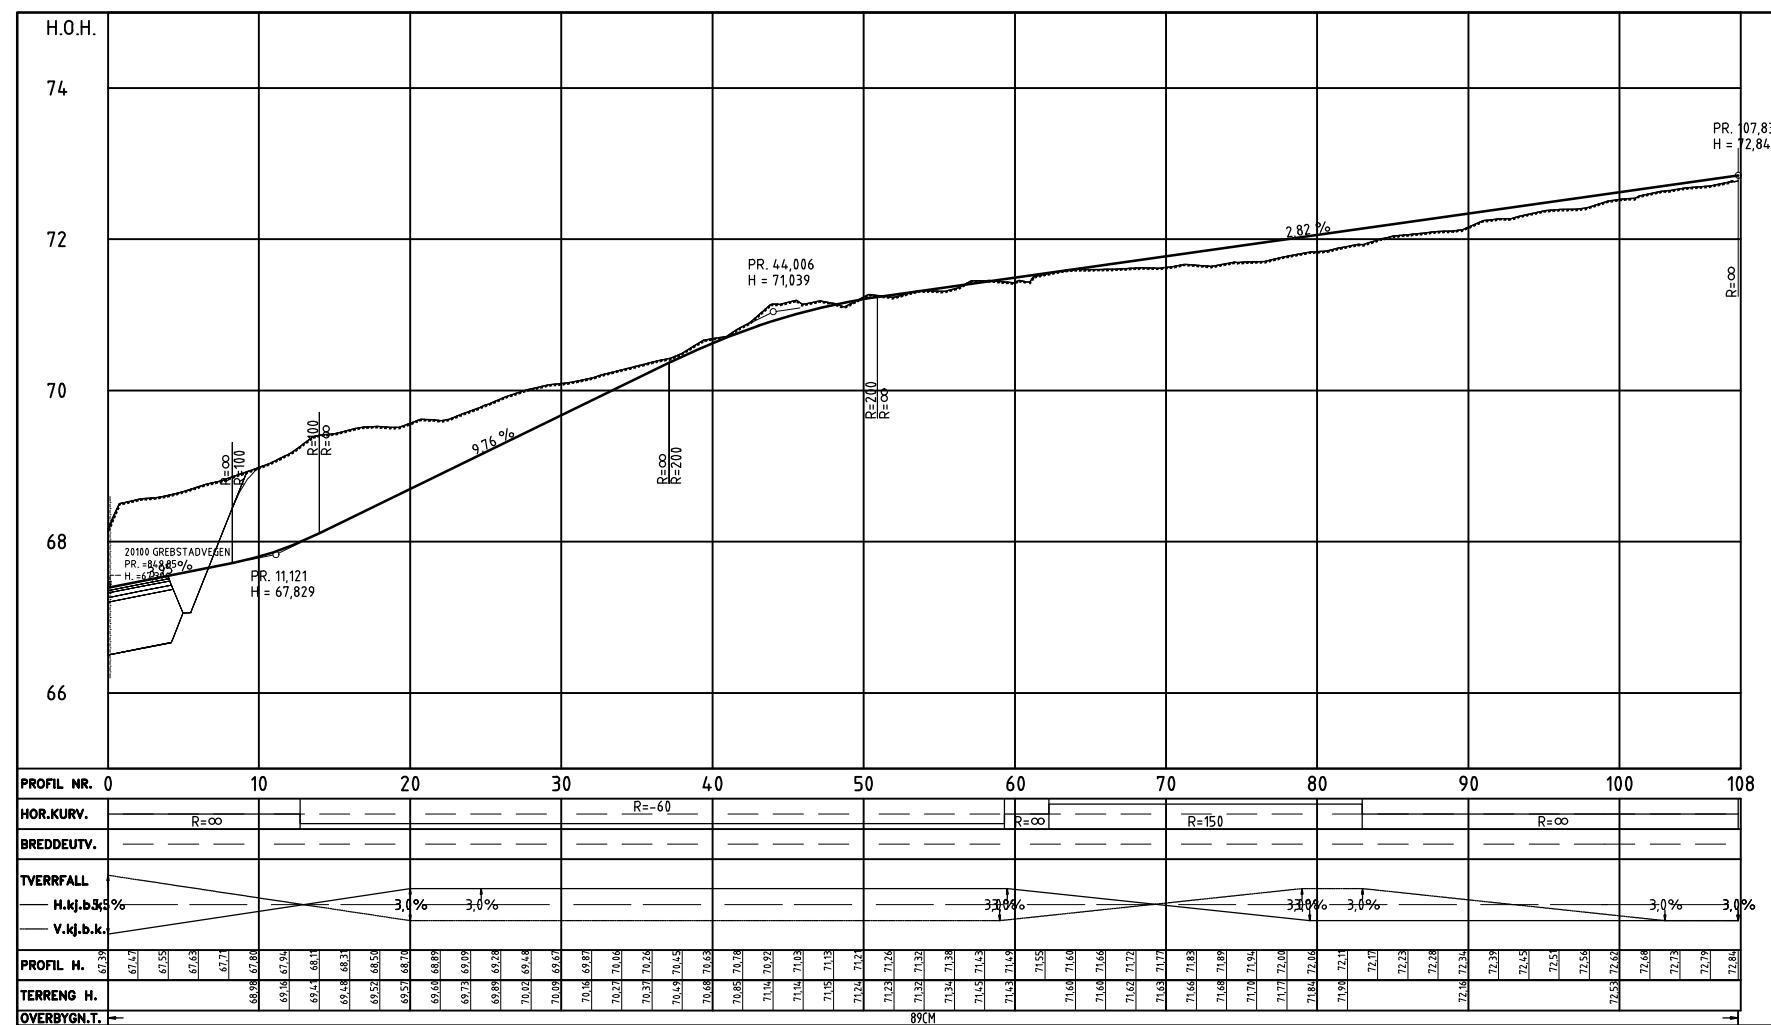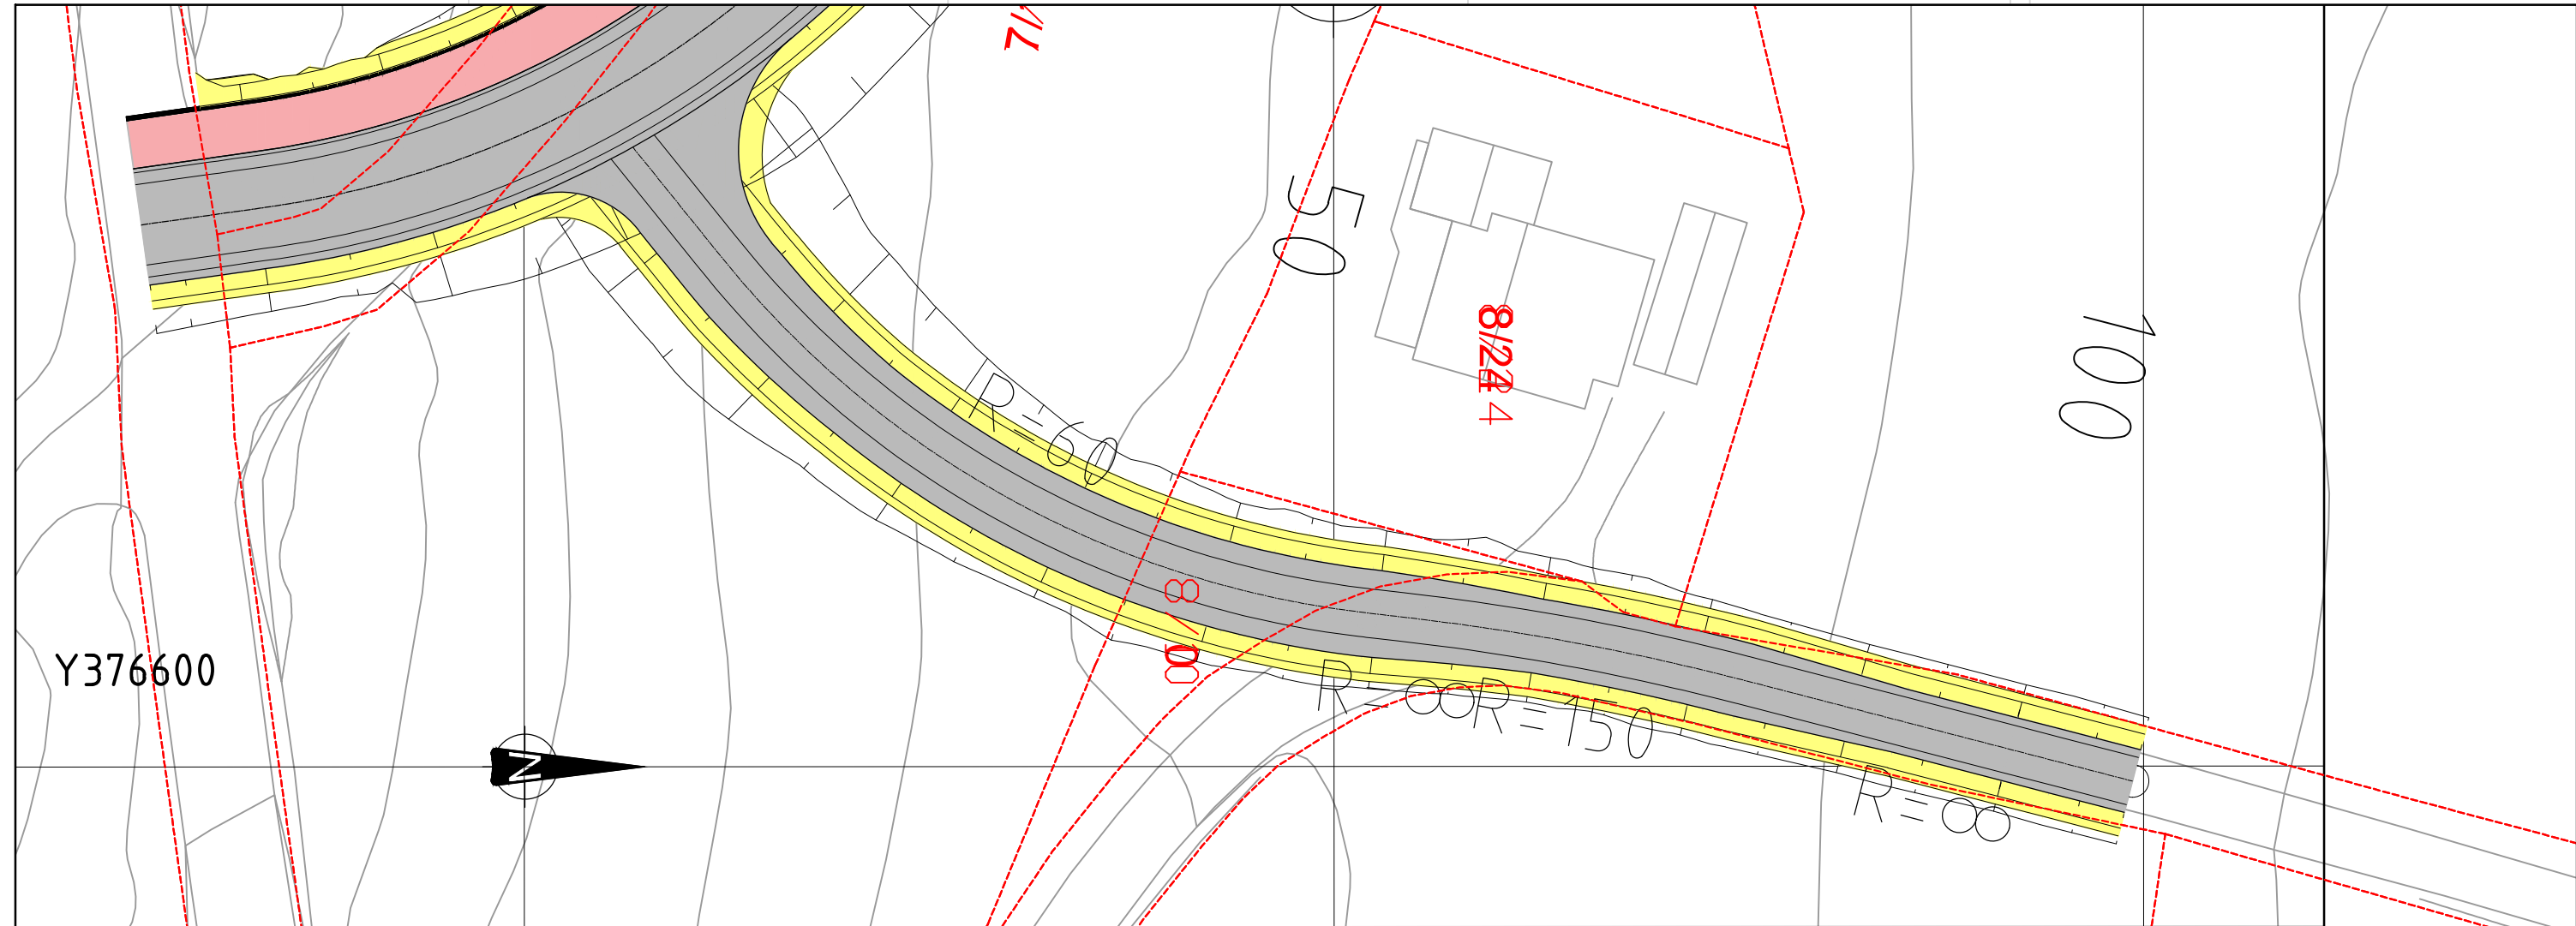



Eimsvegen pel 100

Reguleringsbredde 7m +
breddeutvidelse (maks 1,9 m)

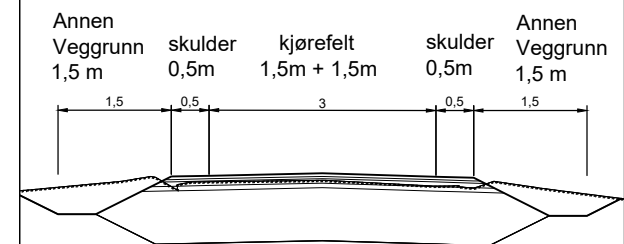


revisjon	beskrivelse	dato	sign/kontr

Dato 01.12.23	Tekna av PF	Sidemannskontroll MKB	Prosjektansvarlig BHM
Tekningstype Eimsvegen, plan og profil pel 0 - 108			
Tiltak Detaljregulering for del av Grebstadvegen			
Oppdragsgjør Sykkylven kommune			
Prosjektnr.: 18087	Tekningsnr.: C004	Rev.: 	Målestokk: H 1:200, A1 V 1:250, A1
NORDPLAN AS Nøttesgata 14 6802 Ålesund Web: www.nordplan.no		Til: 51 88 55 00 Epost: post@nordplan.no	

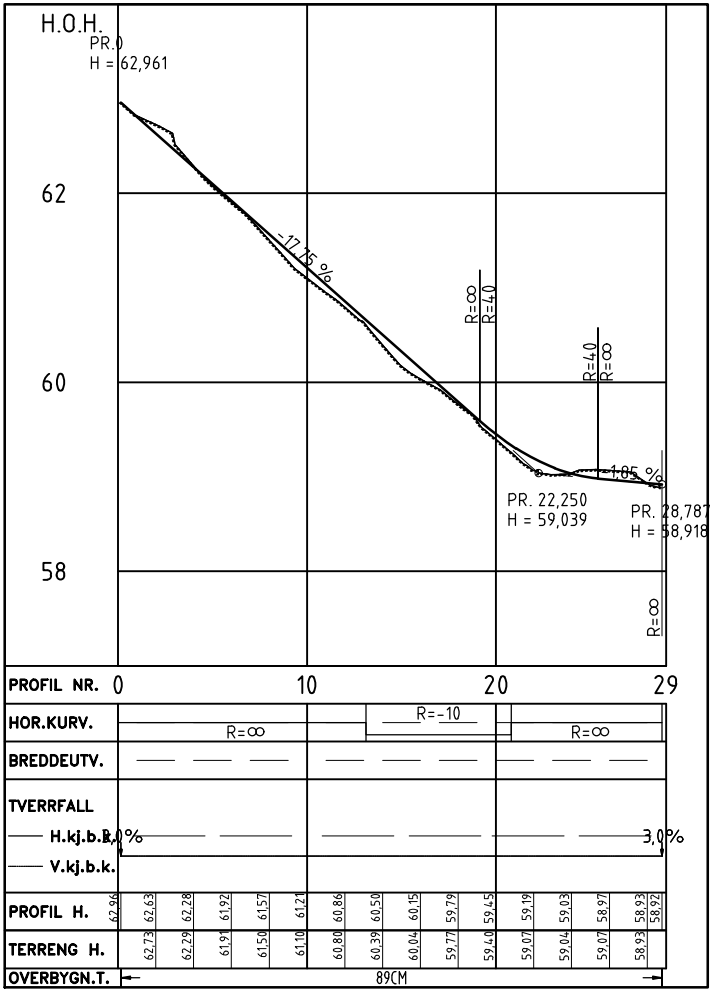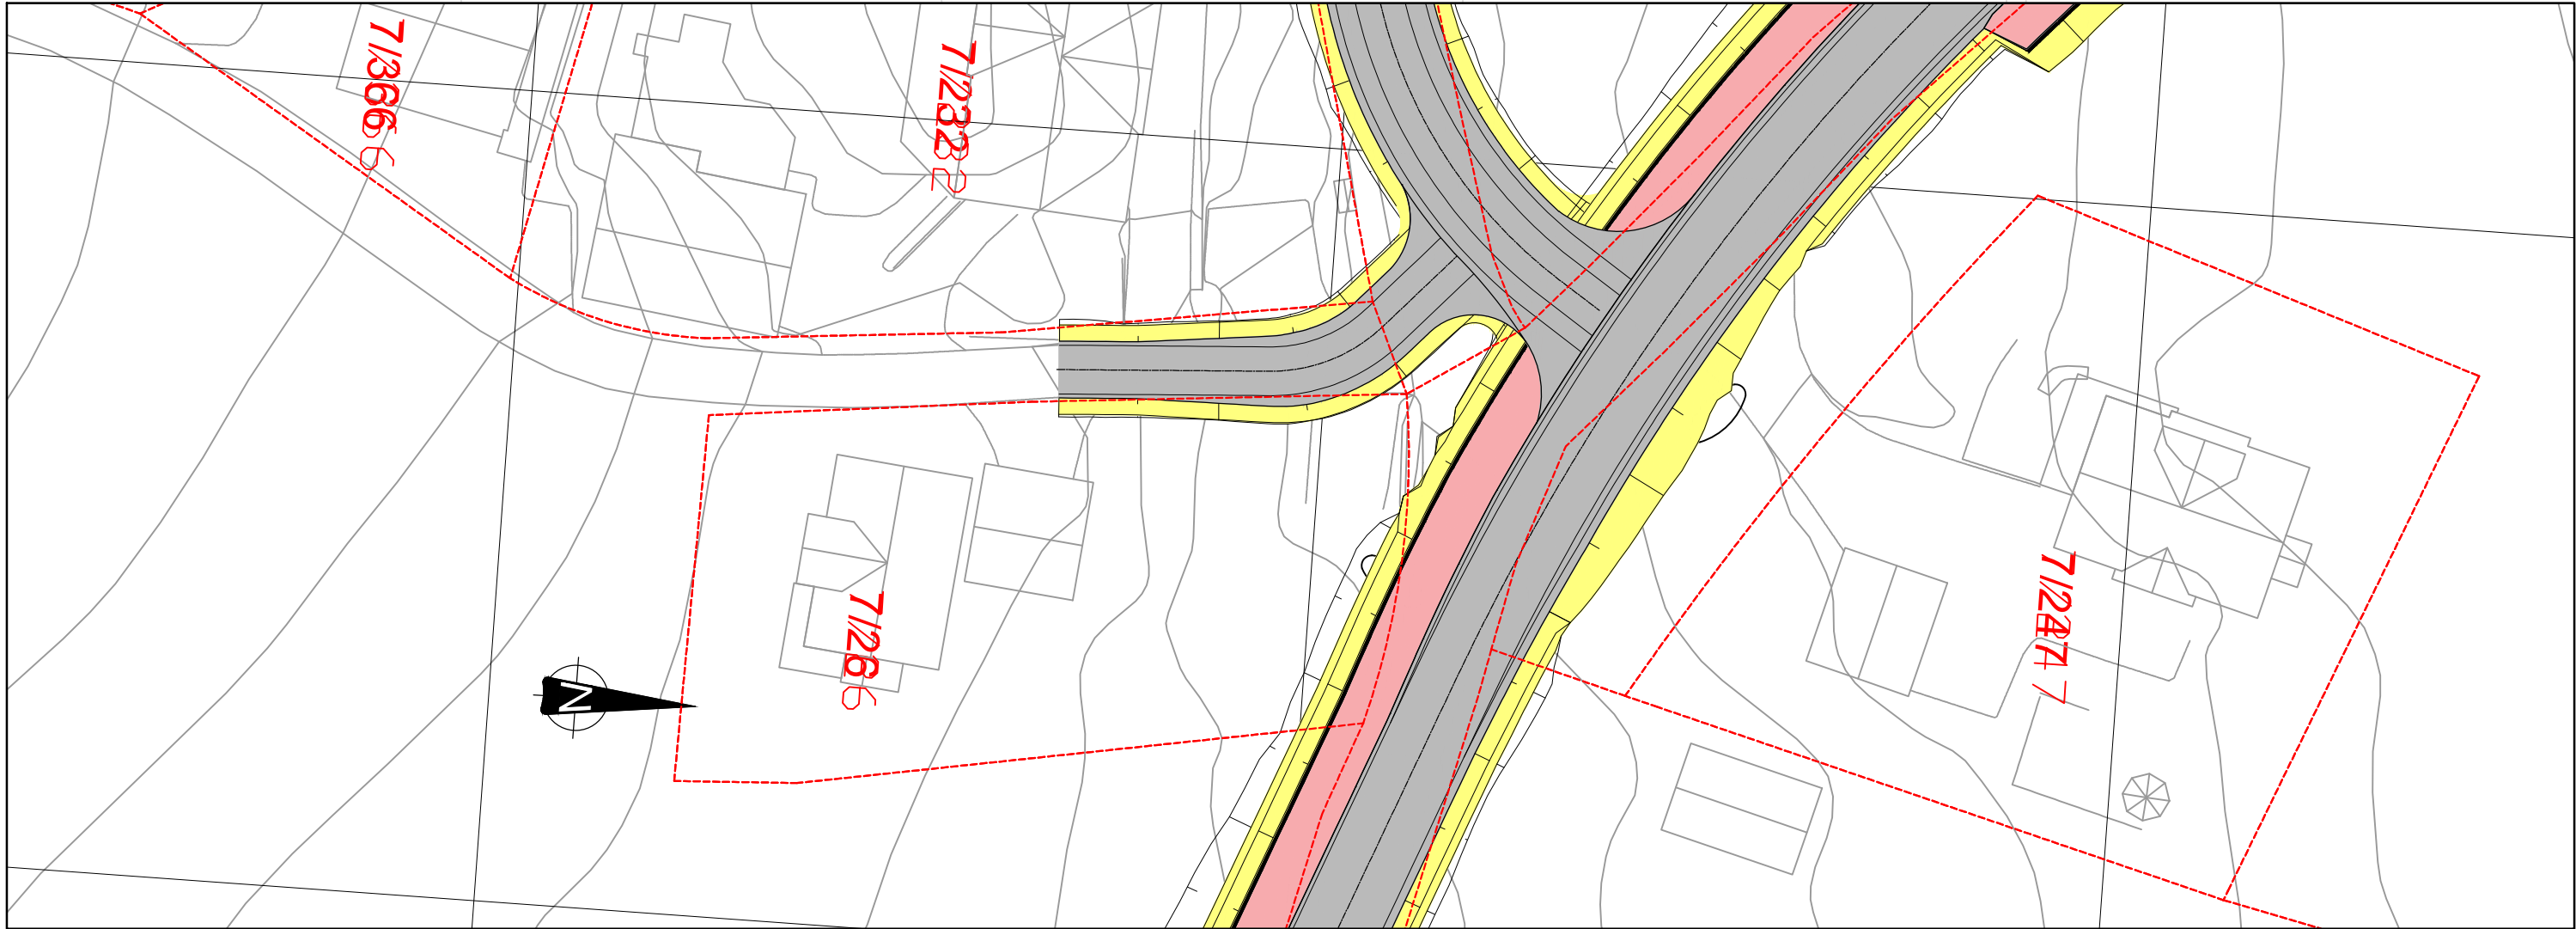

Sjurvegen pel 5

Reguleringsbredde 6,5m +
breddeutvidelse (maks 1m)

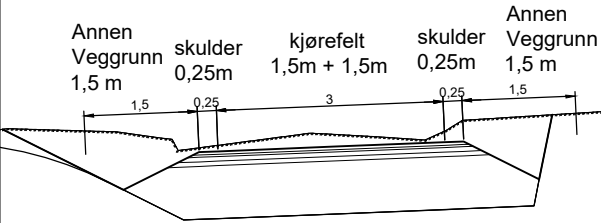

revisjon	beskrivelse	dato	sign/kontr

Dato 01.12.23	Tekna av PF	Sidemannskontroll MKB	Prosjektansvarlig BHM
Tegningstype Sjurvegen, plan og profil pel 0 - 29			
Tittel Detaljregulering for del av Grebstadvegen			
Oppdragsgjører Sykkylven kommune			
Prosjektnr.: 18087	Tegningsnr.: C005	Rev.: 	Målestokk: H 1:200, A1 V 1:200, A1
NORDPLAN AS Nøttesgata 14 6882 Ålesund		Tlf.: 51 88 55 00 Epost: post@nordplan.no Web: www.nordplan.no	