




snitt A  
1:200

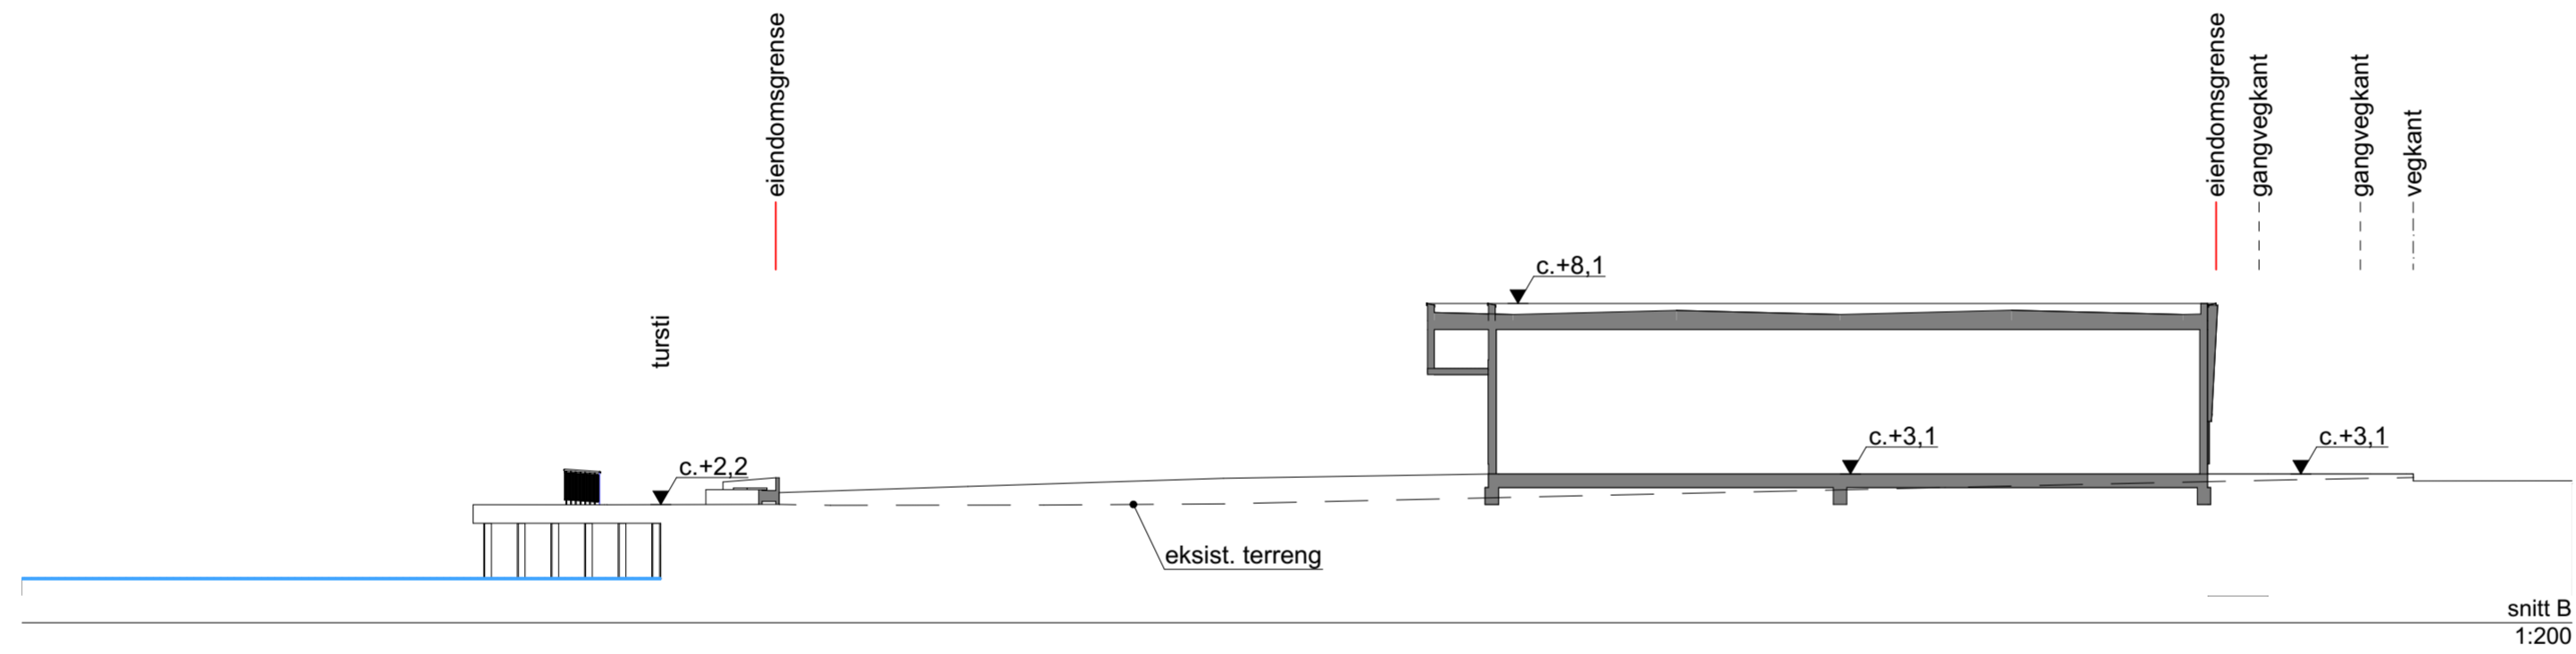

snitt B  
1:200

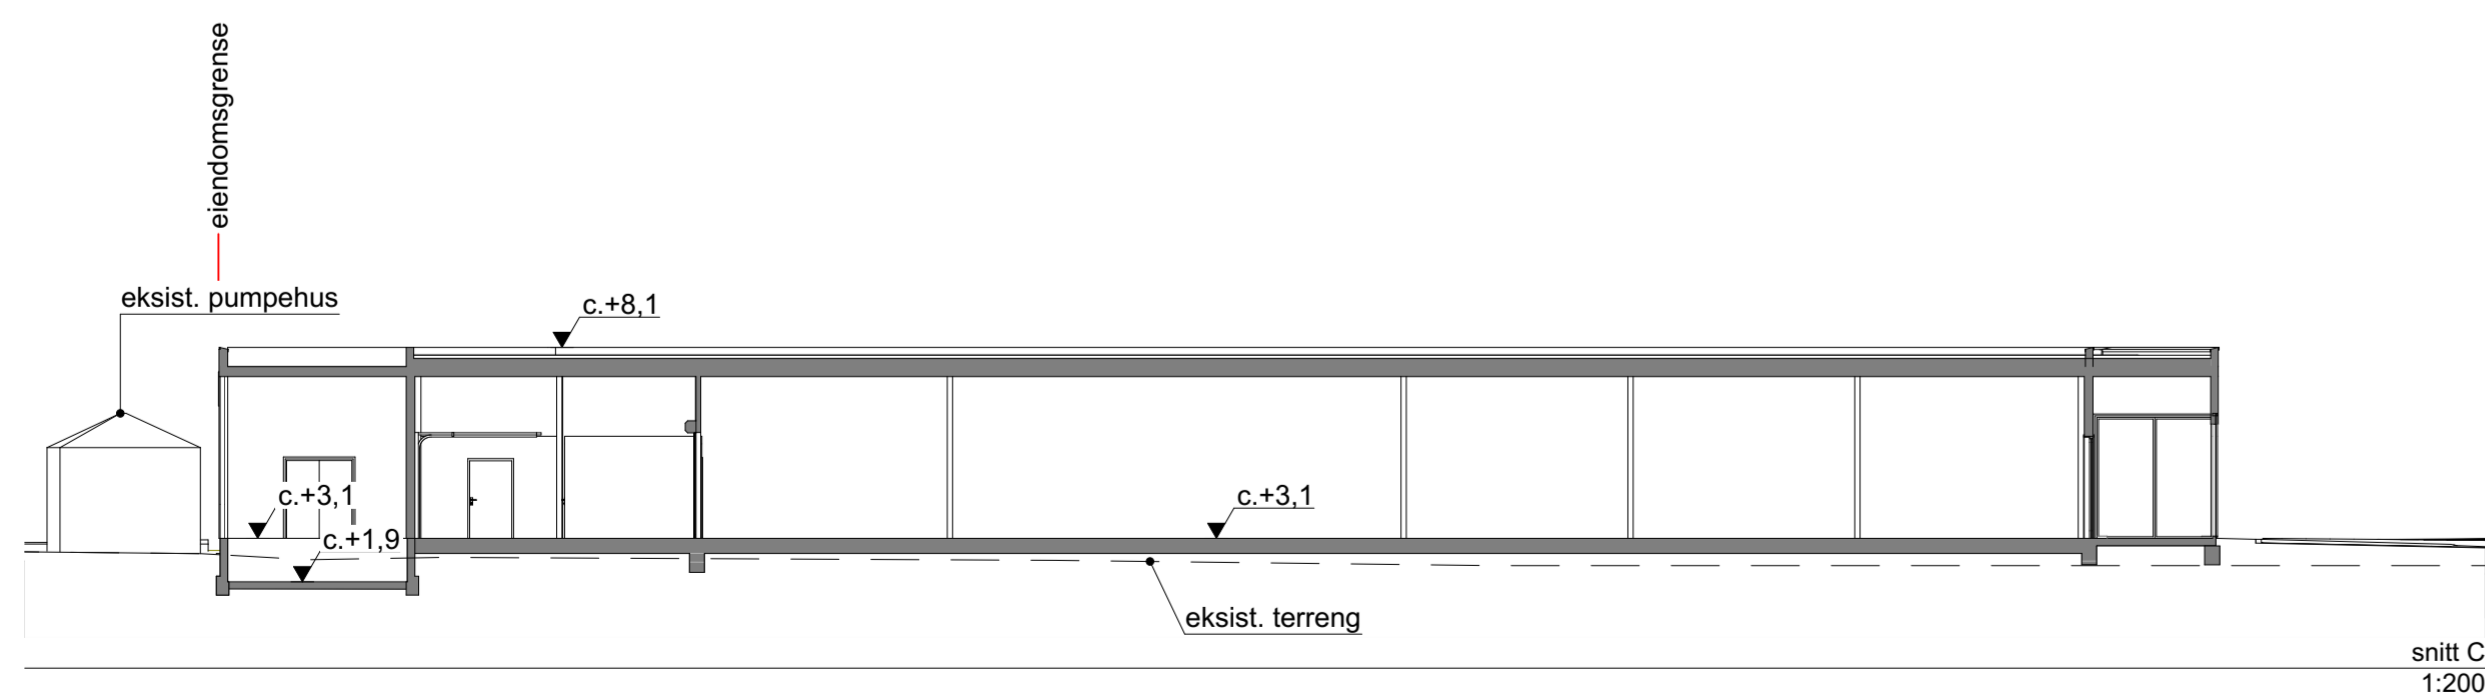

snitt C  
1:200

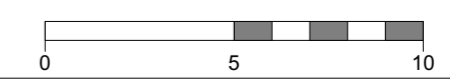

Fase: byggemeldingstegninger	
Prosjekt: Sjøfronten Sykkylven	
Tiltakshaver: Ren Sykkylven AS Gladengveien 2 0661 Oslo	Gnr./Bnr.: 14/467
Prosjekterende: KIBSGAARD PETERSEN Grimmergata 2 6002 Ålesund Tlf. 70 10 38 80	
© Alle rettigheter tilhører utørende for prosjekteringen. Kopiering eller bruk av disse tegningene er forbudt uten skriftlig samtykke	
Tegning: snitt A, B og C	Dato: 03.10.2022
991-1-240	Målestokk: 1:200