


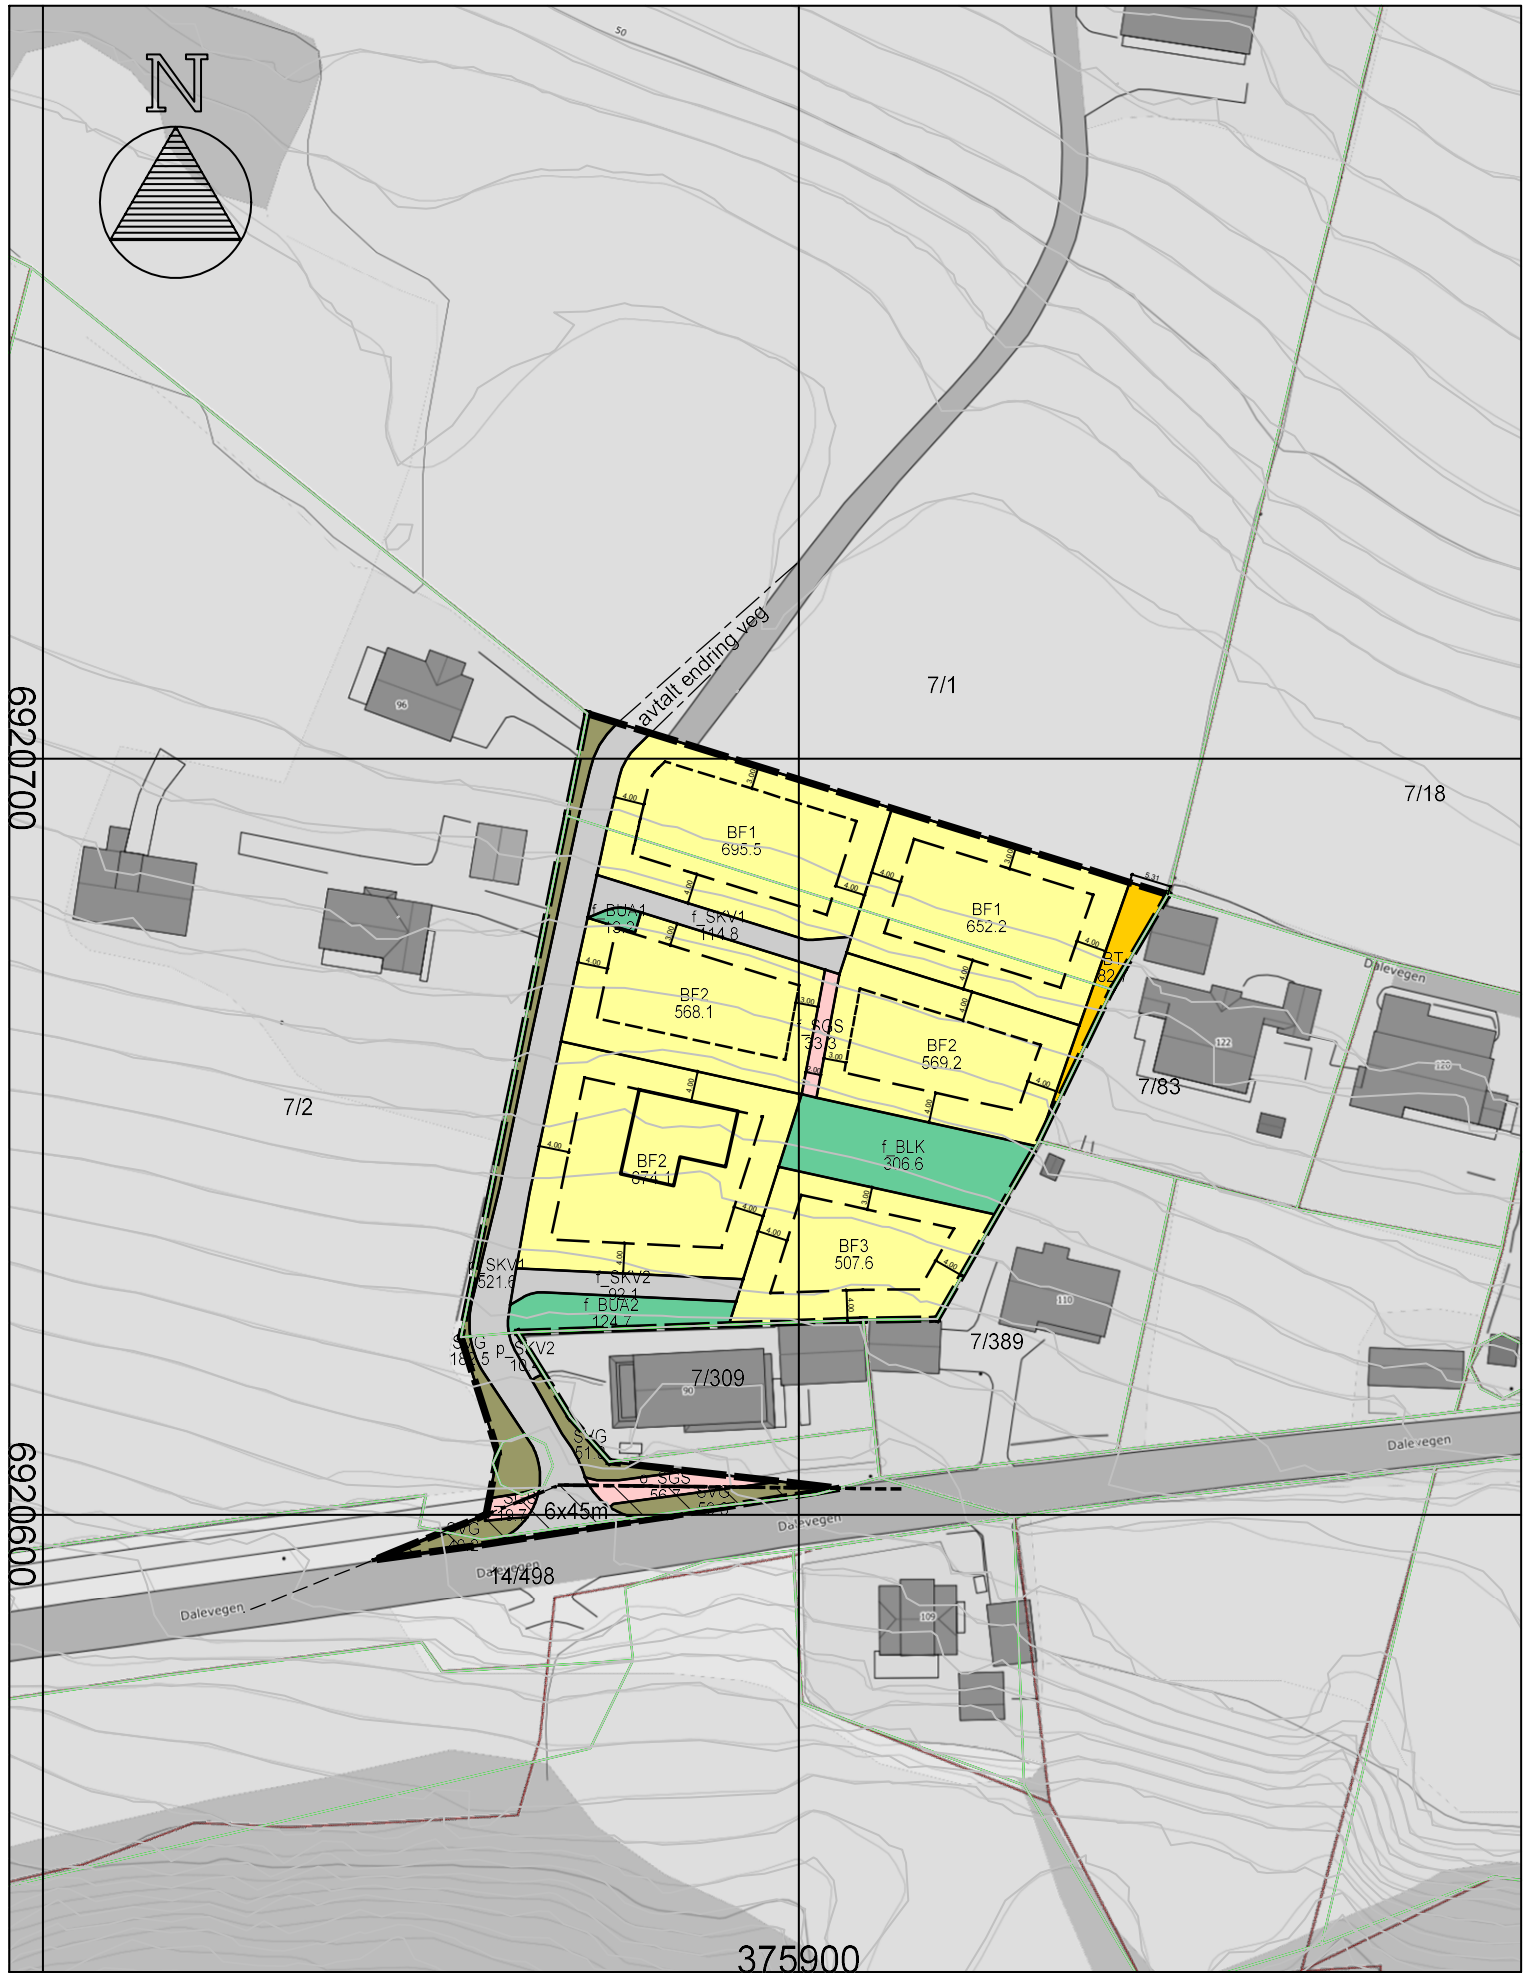

Tegnforklaring

Bebyggelse og anlegg (PBL § 12-5, nr. 1)

- BT** Bebyggelse og anlegg
- BF** Boligbebyggelse - frittliggende småhusbebyggelse
- f.BLK** Lekeplass
- f.BUA** Annet uteoppholdsareal

Samferdselsanlegg og teknisk infrastruktur (PBL § 12-5, nr. 2)

- SKV** Kjøreveg
- SGS** Gang-/ sykkelveg
- SVG** Annen veggrunn - grontareal

Hensynssoner (PBL § 12-6)

- Frisikt**

Linjesymbol

- Plangrense**
- Formålsgrense**
- Byggegrense**

Detaljregulering for Nedre Sjurgarden gbnr 7/45 og deler av 7/1 Sykkylven kommune

Koordinatsystem Euref 89 - utm 32
Målestokk 1:1000 A3



plankart dato 20.02.23

SAKSBEHANDLING IFLG. PLAN- OG BYGNINGSLOVEN

SAKSNR DATO SIGN

Kunngjøring oppstart

03.04.2020

1. gangs behandling i det faste utvalget for plansaker

Offentlig ettersyn fra til

2. gangs behandling i det faste utvalget for plansaker

Kommunestyrets vedtak:

PLANEN UTARBEIDET AV:

I samsvar med §12-12 i plan- og bygningslova
har kommunestyret vedtatt denne planen
Ordførers signatur, stempel og dato:

SAKSNR TEGNNR. SAKSBEH

