


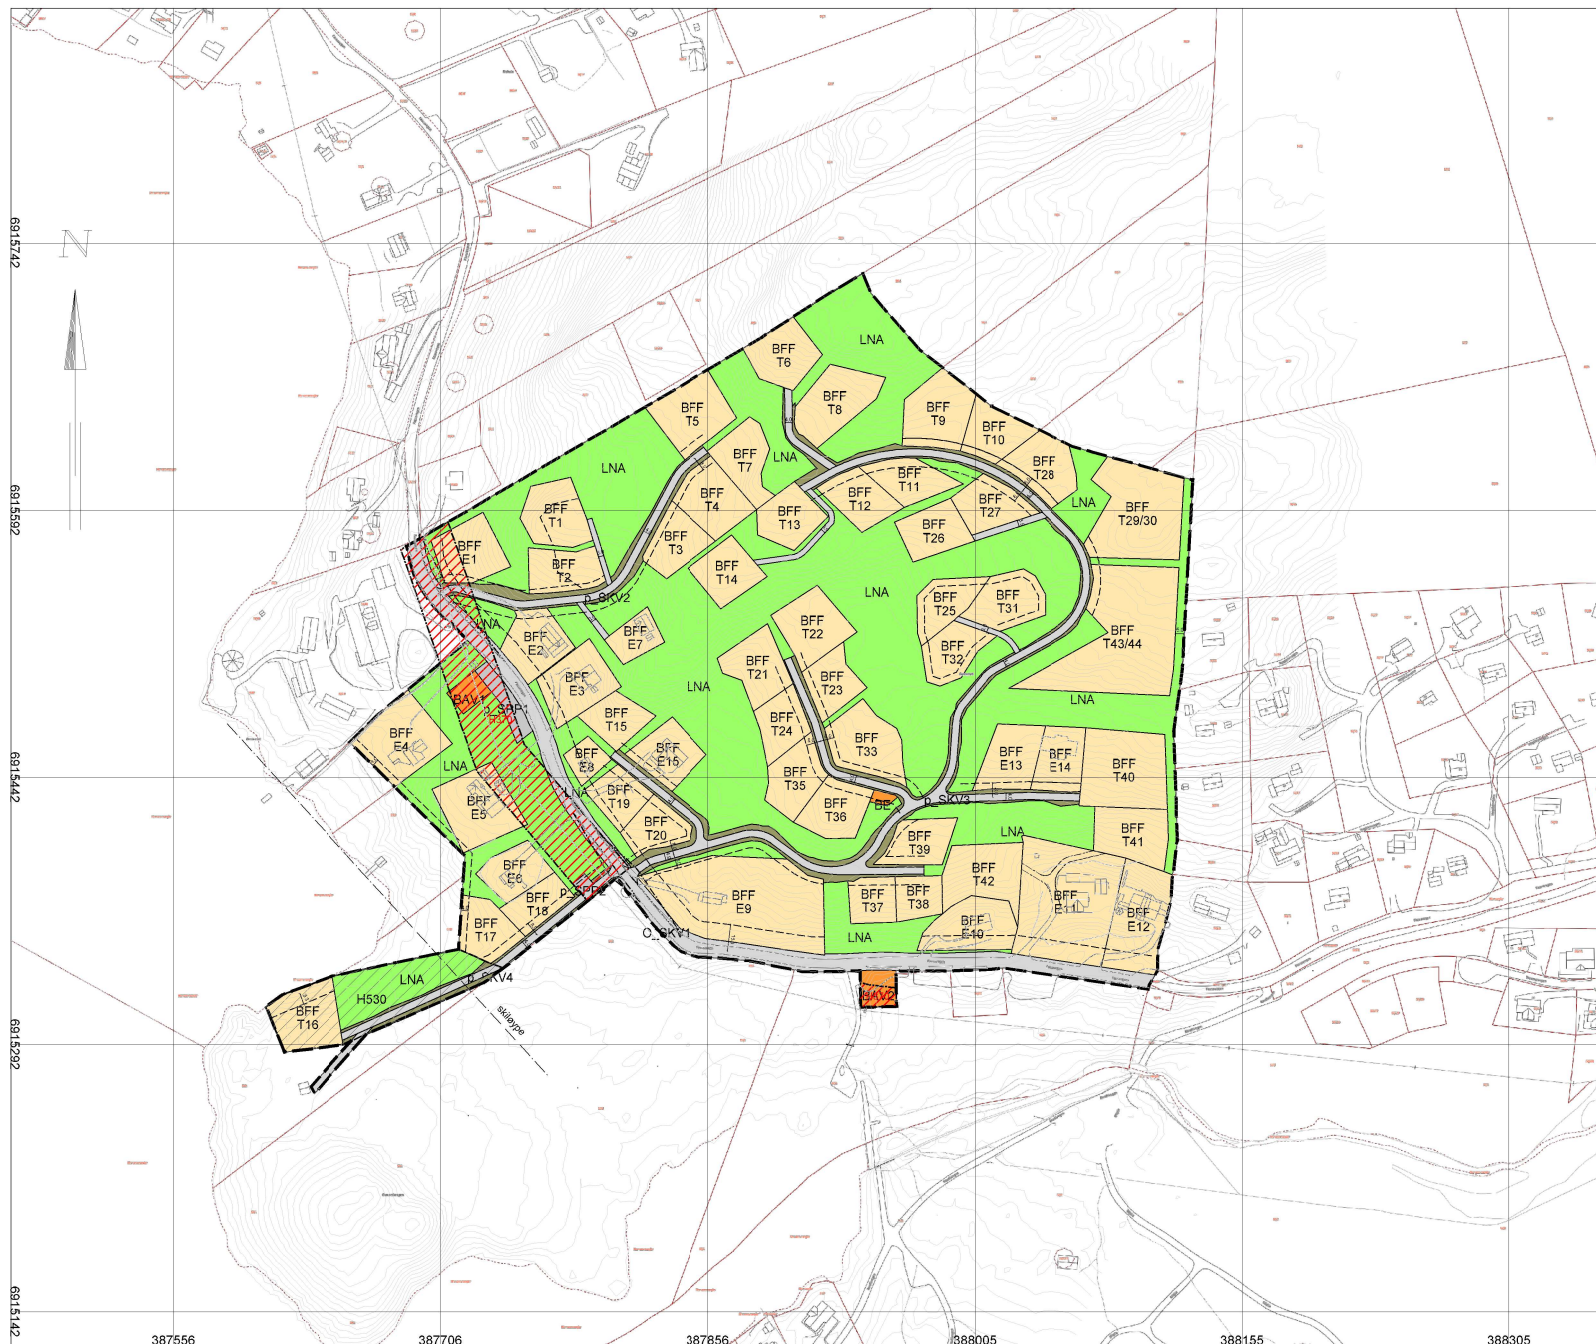

Isdyngelag og sølugg (PBL § 2-5, nr. 1)

- BFF Fritidsdyngelag - fritliggende
- RE Ennangslag
- RAV Avløpslag

Sonfendelag og teknisk infrastruktur (PBL § 12-5, nr. 2)

- SKV Kjøveg
- Amn vognan - grensel
- SPP Parkering

Landbruks-, natur- og fritidsformål samt rindst (PBL § 12-5, nr. 5)

- LNA Naturformål

Hemmerer (PBL § 12-6)

- H140 Høyingsanlag (inkl. høyingskader)
- H140 Fritids
- H530 Høyingsanlag

Linjetyper

- Byggesone
- Femilgrense
- Plangrense

T=nye tom'er
E=eksisterende tom'er

Detaliregulering

F17b og F18 Fjellsætra



Målestokk 1:1500
format A1



komdat 11.01.2024

SAKSBEHANDLING IFLG. PLAN- OG BYGNINGSLOVEN

SAKSNR DATO SIGN

Kursjering oppstart

1. gangs behandling i det faste utvalgt for plansaker

Offentlig utvalg for

2. gangs behandling i det faste utvalgt for plansaker

Kommunesstyrets vedtak:

PLANEN UTARBEIDET AV:

I samvær med § 12-12 i plan- og bygningsloven har kommunestyret vedtatt denne planen. Grafikkens signatur, stempel og dato

SAKSNR TEGNAR SAKSBEH

