


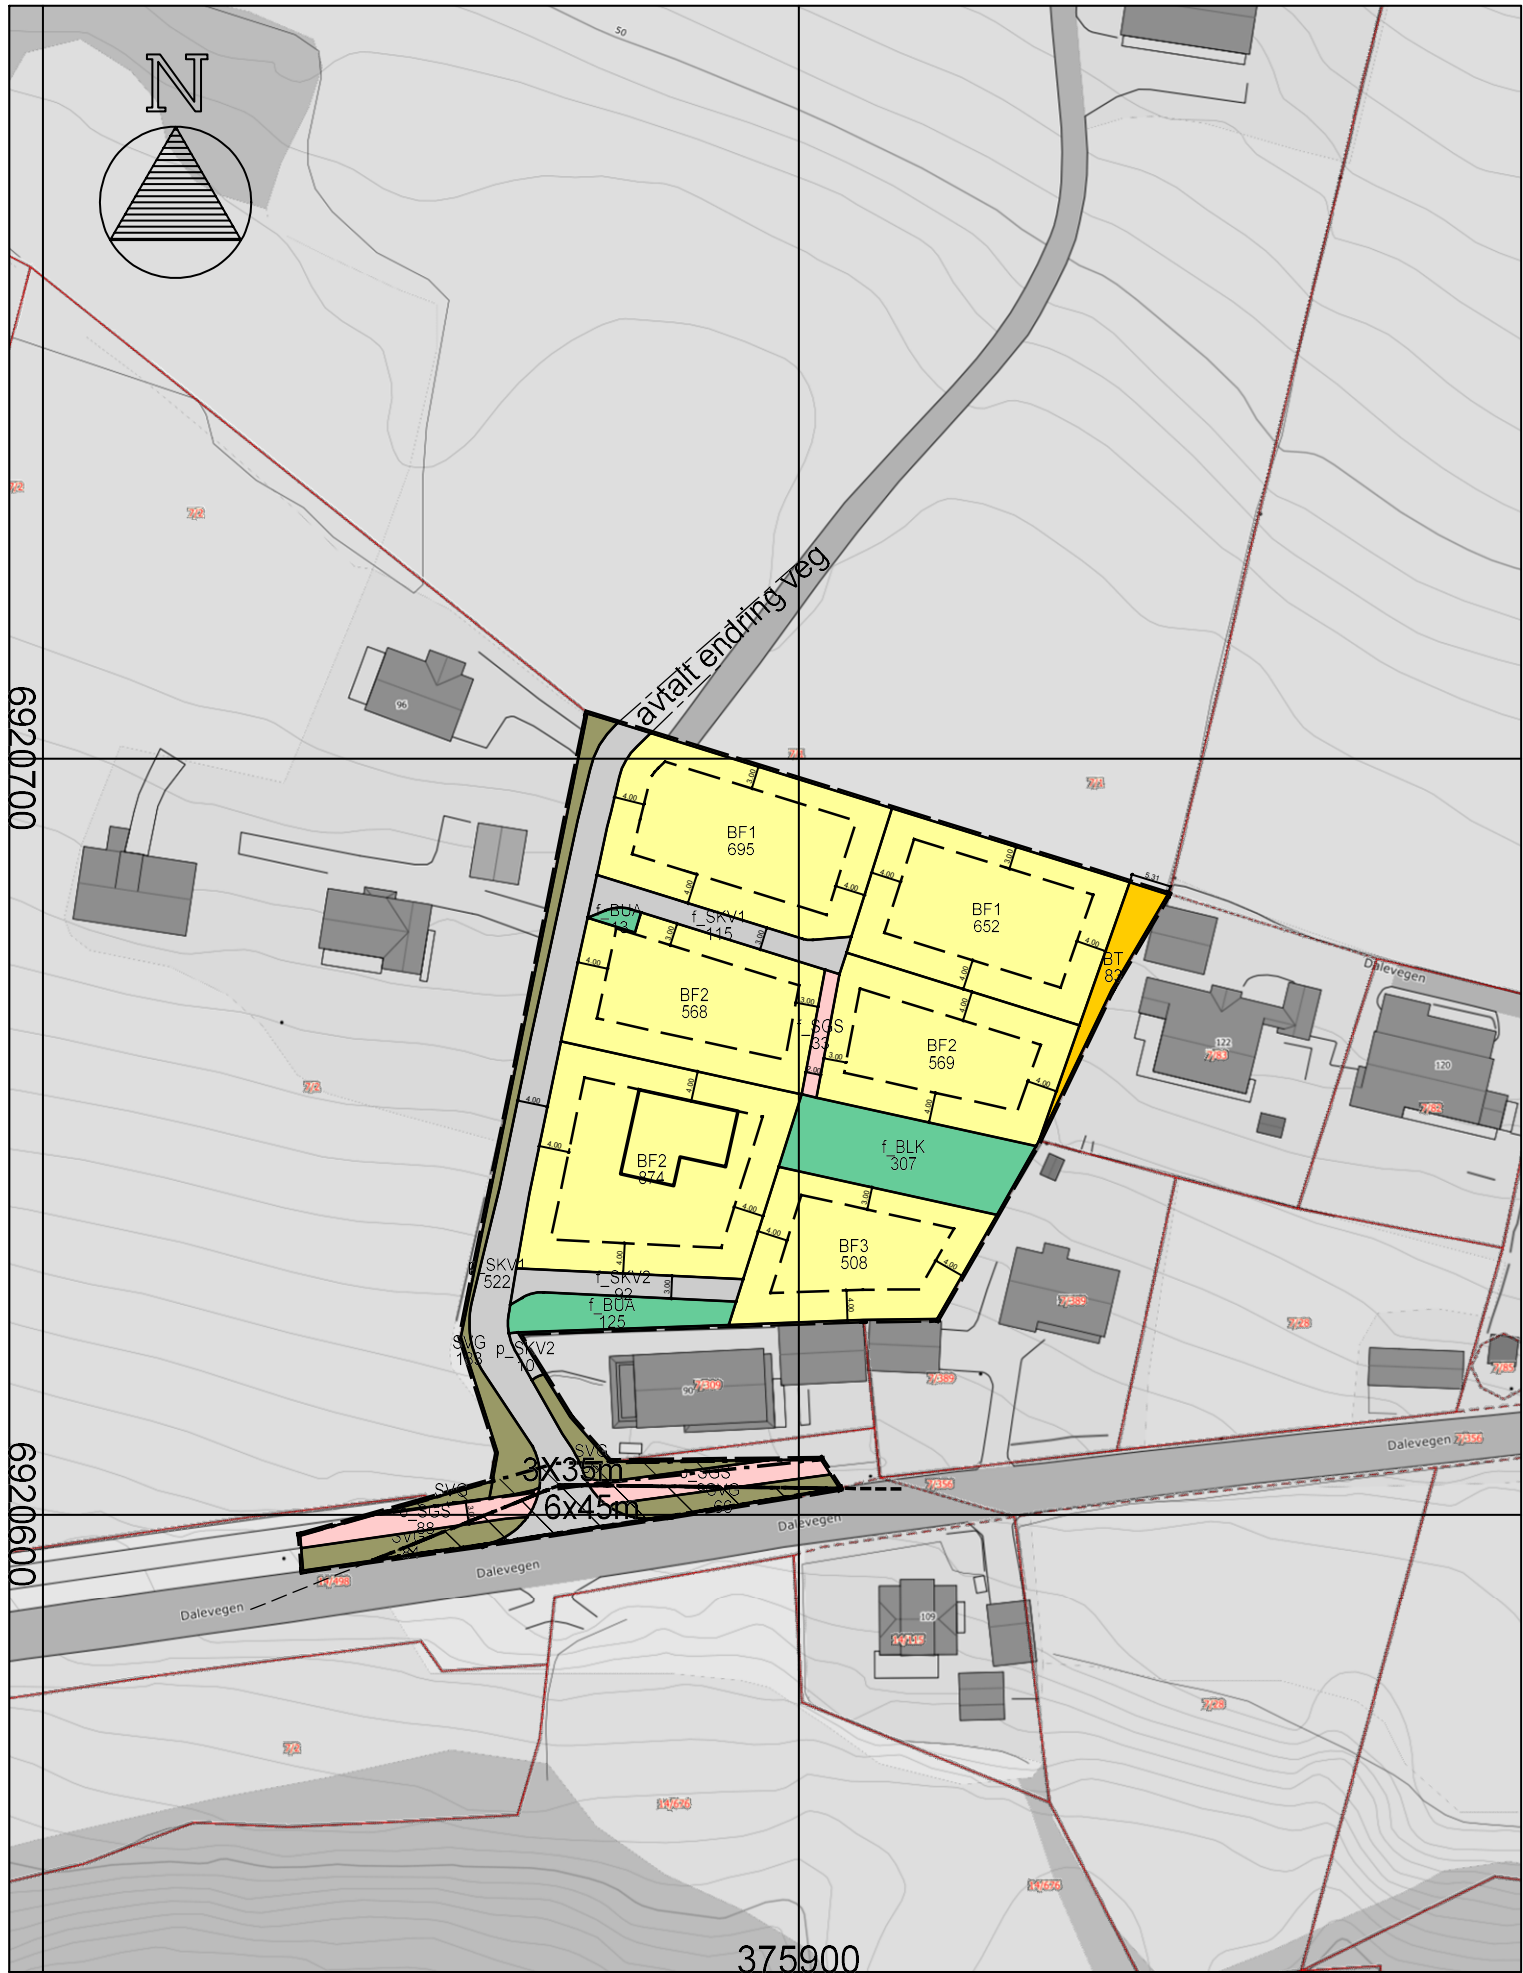

Tegnforklaring

Bebyggelse og anlegg (PBL § 12-5, nr. 1)

- BT Bebyggelse og anlegg
- BF Boligbebyggelse - frittliggende småhusbebyggelse
- f.BLK Lekeplass
- f.BUA Annet uteoppholdsareal

Samferdselsanlegg og teknisk infrastruktur (PBL § 12-5, nr. 2)

- SKV Kjøreveg
- SGS Gang-/ sykkelveg
- SVG Annen veggrunn - grontareal


Hensynssoner (PBL § 12-6)


- Frisikt

Linjesymbol

- Plangrense
- Formålsgrense
- Byggegrense

Detaljregulering for
Nedre Sjurgarden gbnr 7/45 og deler av 7/1
Sykkylven kommune

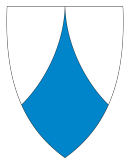

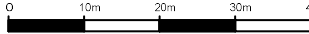Koordinatsystem Euref 89 - utm 32 Målestokk 1:1000 A3				plankart dato 24.08.23	
SAKSBEHANDLING IFLG. PLAN- OG BYGNINGSLOVEN		SAKSNR	DATO	SIGN	
Kunngjøring oppstart			03.04.2020		
1. gangs behandling i det faste utvalget for plansaker		PS 13/23	06.03.23		
Offentlig ettersyn fra 08.03.23 til 26.04.23					
2. gangs behandling i det faste utvalget for plansaker		PS 35/23	04.09.23		
Kommunestyrets vedtak:		PS 81/23	06.11.23		
PLANEN UTARBEIDET AV:		I samsvar med §12-12 i plan- og bygningslova har kommunestyret vedtatt denne planen Ordførersens signatur, stempel og dato:	SAKSNR	TEGNNR.	SAKSBEH
 Forslagsstiller Dag Haugseth					