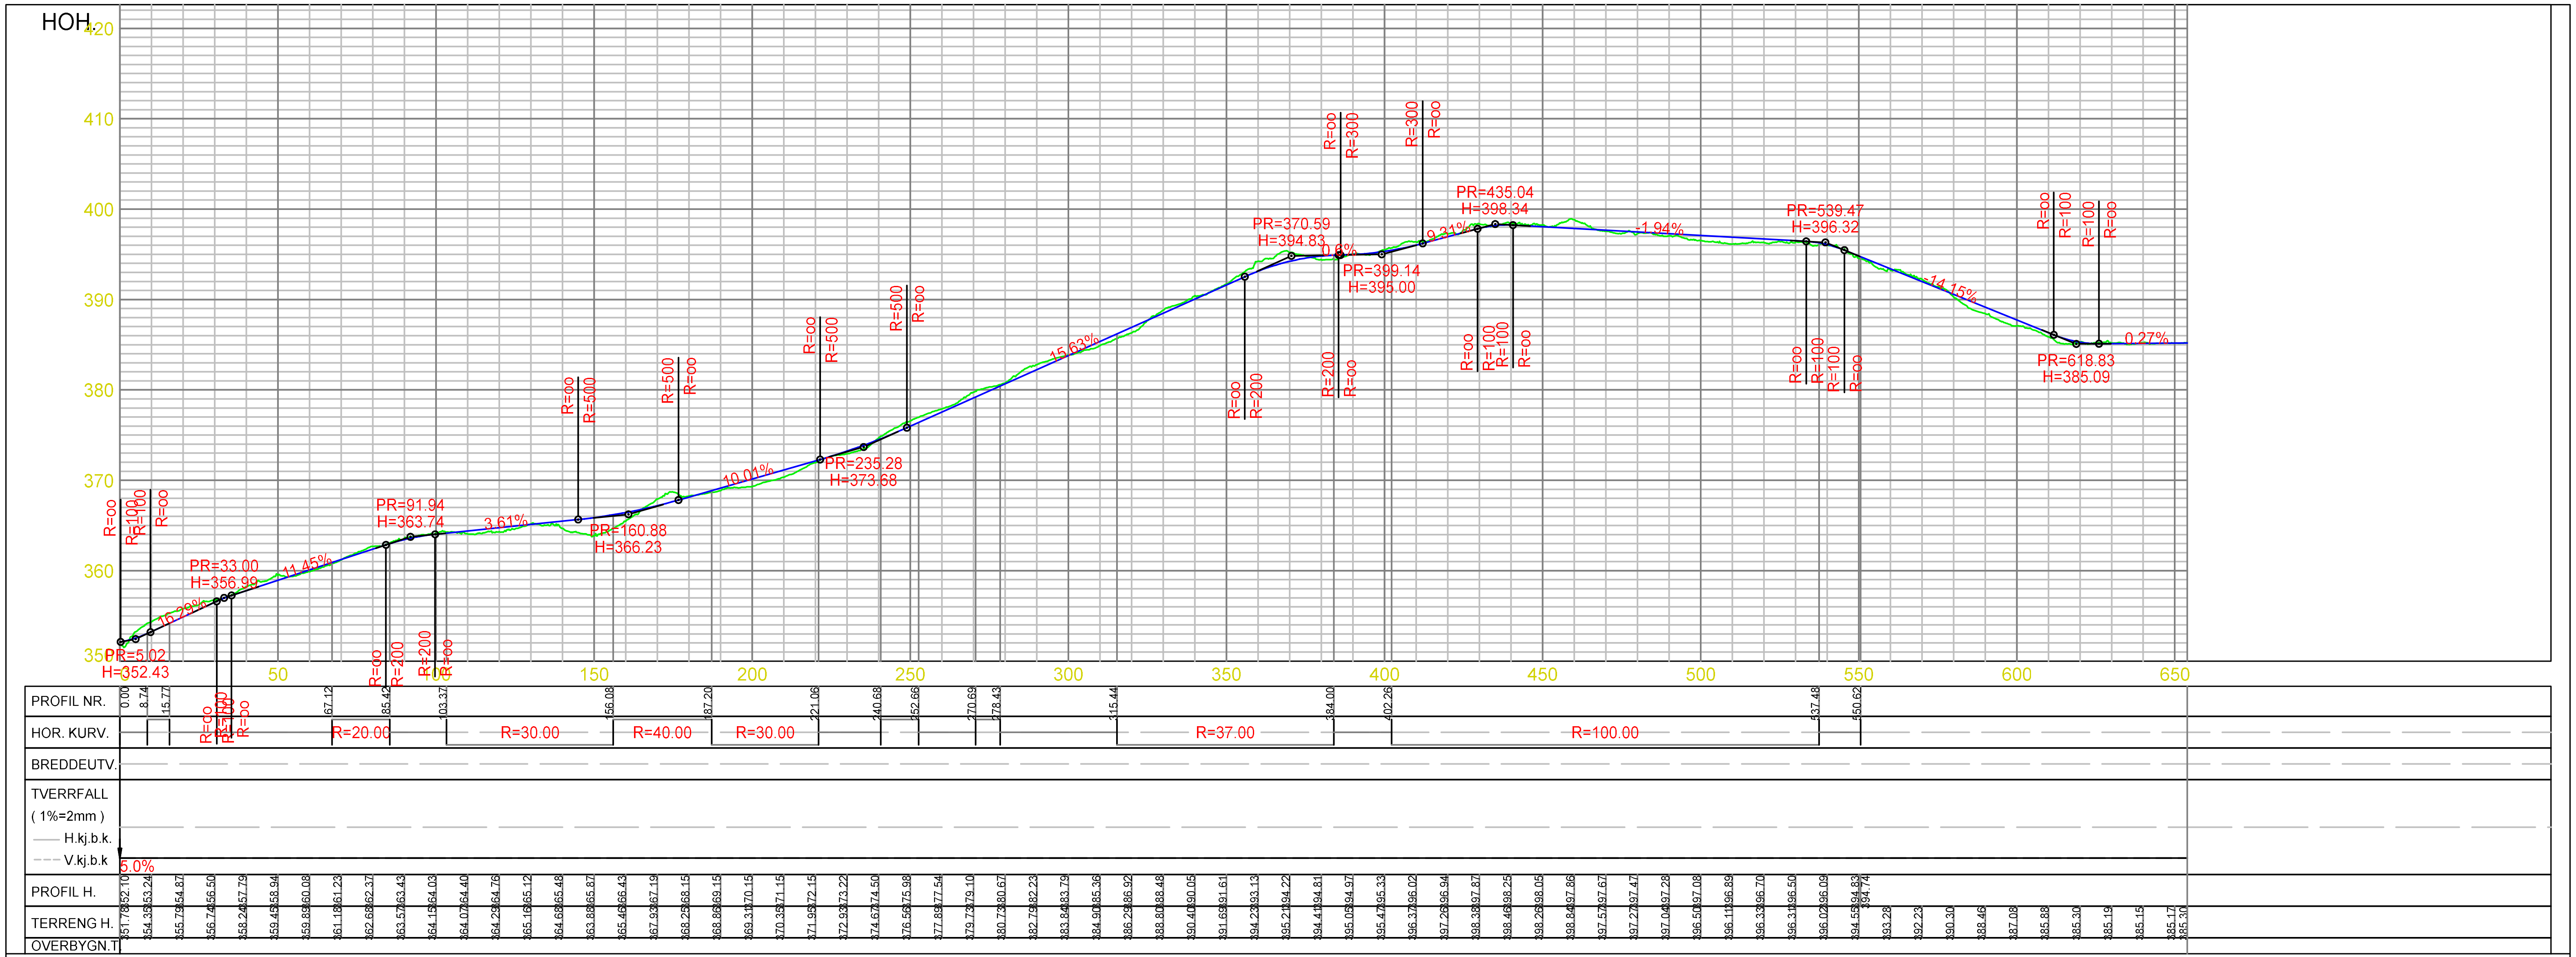

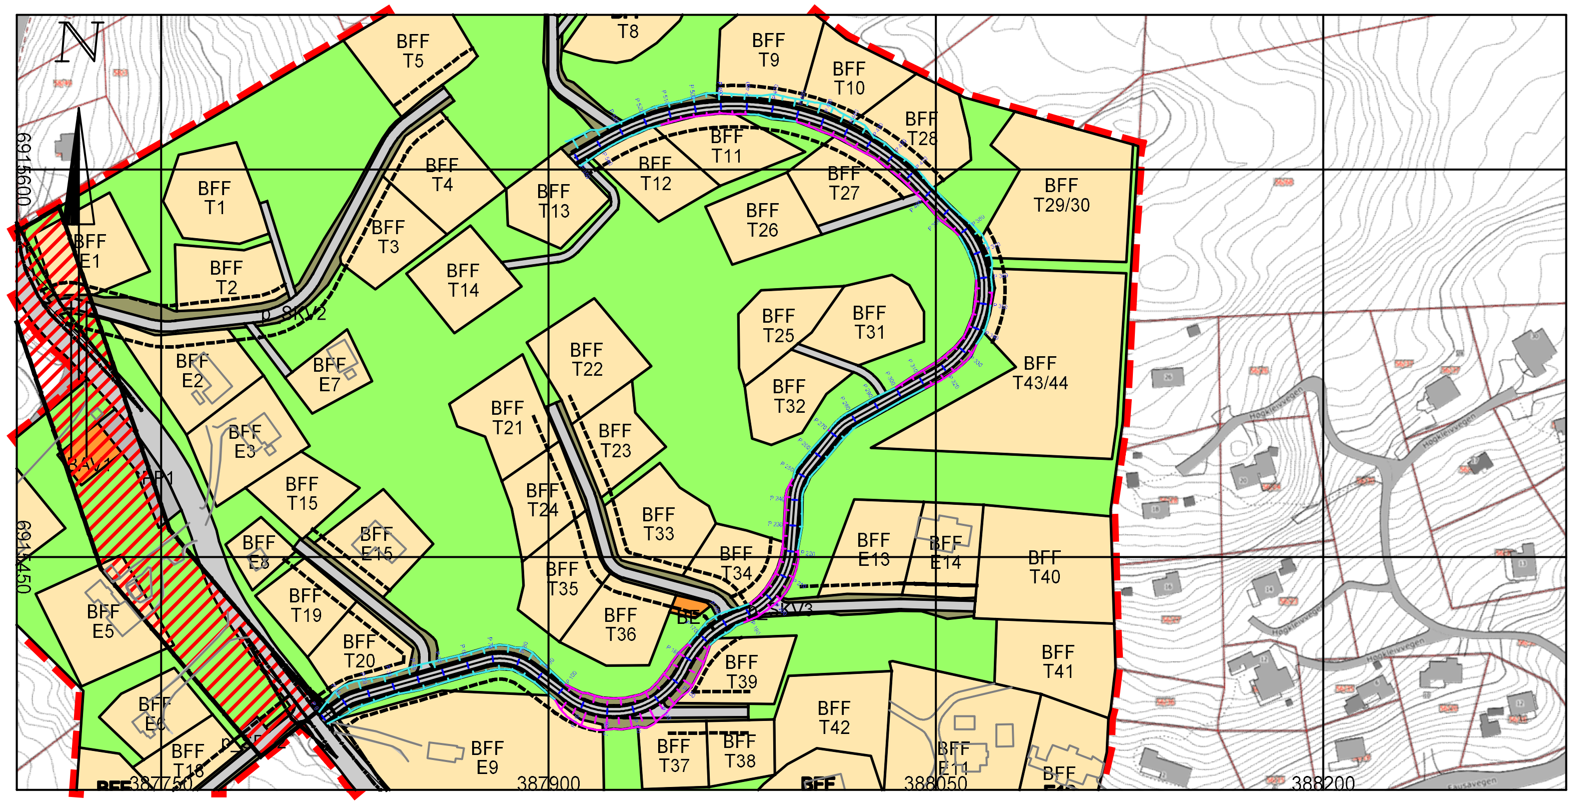
N
6915600
6915450
387750
387900
388050
388200
BFF T1
BFF T2
BFF T3
BFF T4
BFF T5
T8
BFF T9
BFF T10
BFF T11
BFF T12
BFF T13
BFF T14
BFF T15
BFF T18
BFF T19
BFF T20
BFF T21
BFF T22
BFF T23
BFF T24
BFF T25
BFF T26
BFF T27
BFF T28
BFF T29/30
BFF T31
BFF T32
BFF T33
BFF T34
BFF T35
BFF T36
BFF T37
BFF T38
BFF T39
BFF T40
BFF T41
BFF T42
BFF T43/44
BFF E1
BFF E2
BFF E3
BFF E5
BFF E6
BFF E7
BFF E8
BFF E9
BFF E11
BFF E13
BFF E14
BFF E15
p_SKV2
p_SKV3
SAV1
BE
Høgkleivvegen
Fausavegen

Dato
30.05.2023

Konstr./tegnet

Godkjent

Målestokk
1:1000, 1:350
A1 format

ETRS89/UTM SONE 32N NN 2000 høyder

Lengdeprofiltegning p_SKV3

Erstatning for:

Erstattet av:

202

Henvisning:

Beregning: