


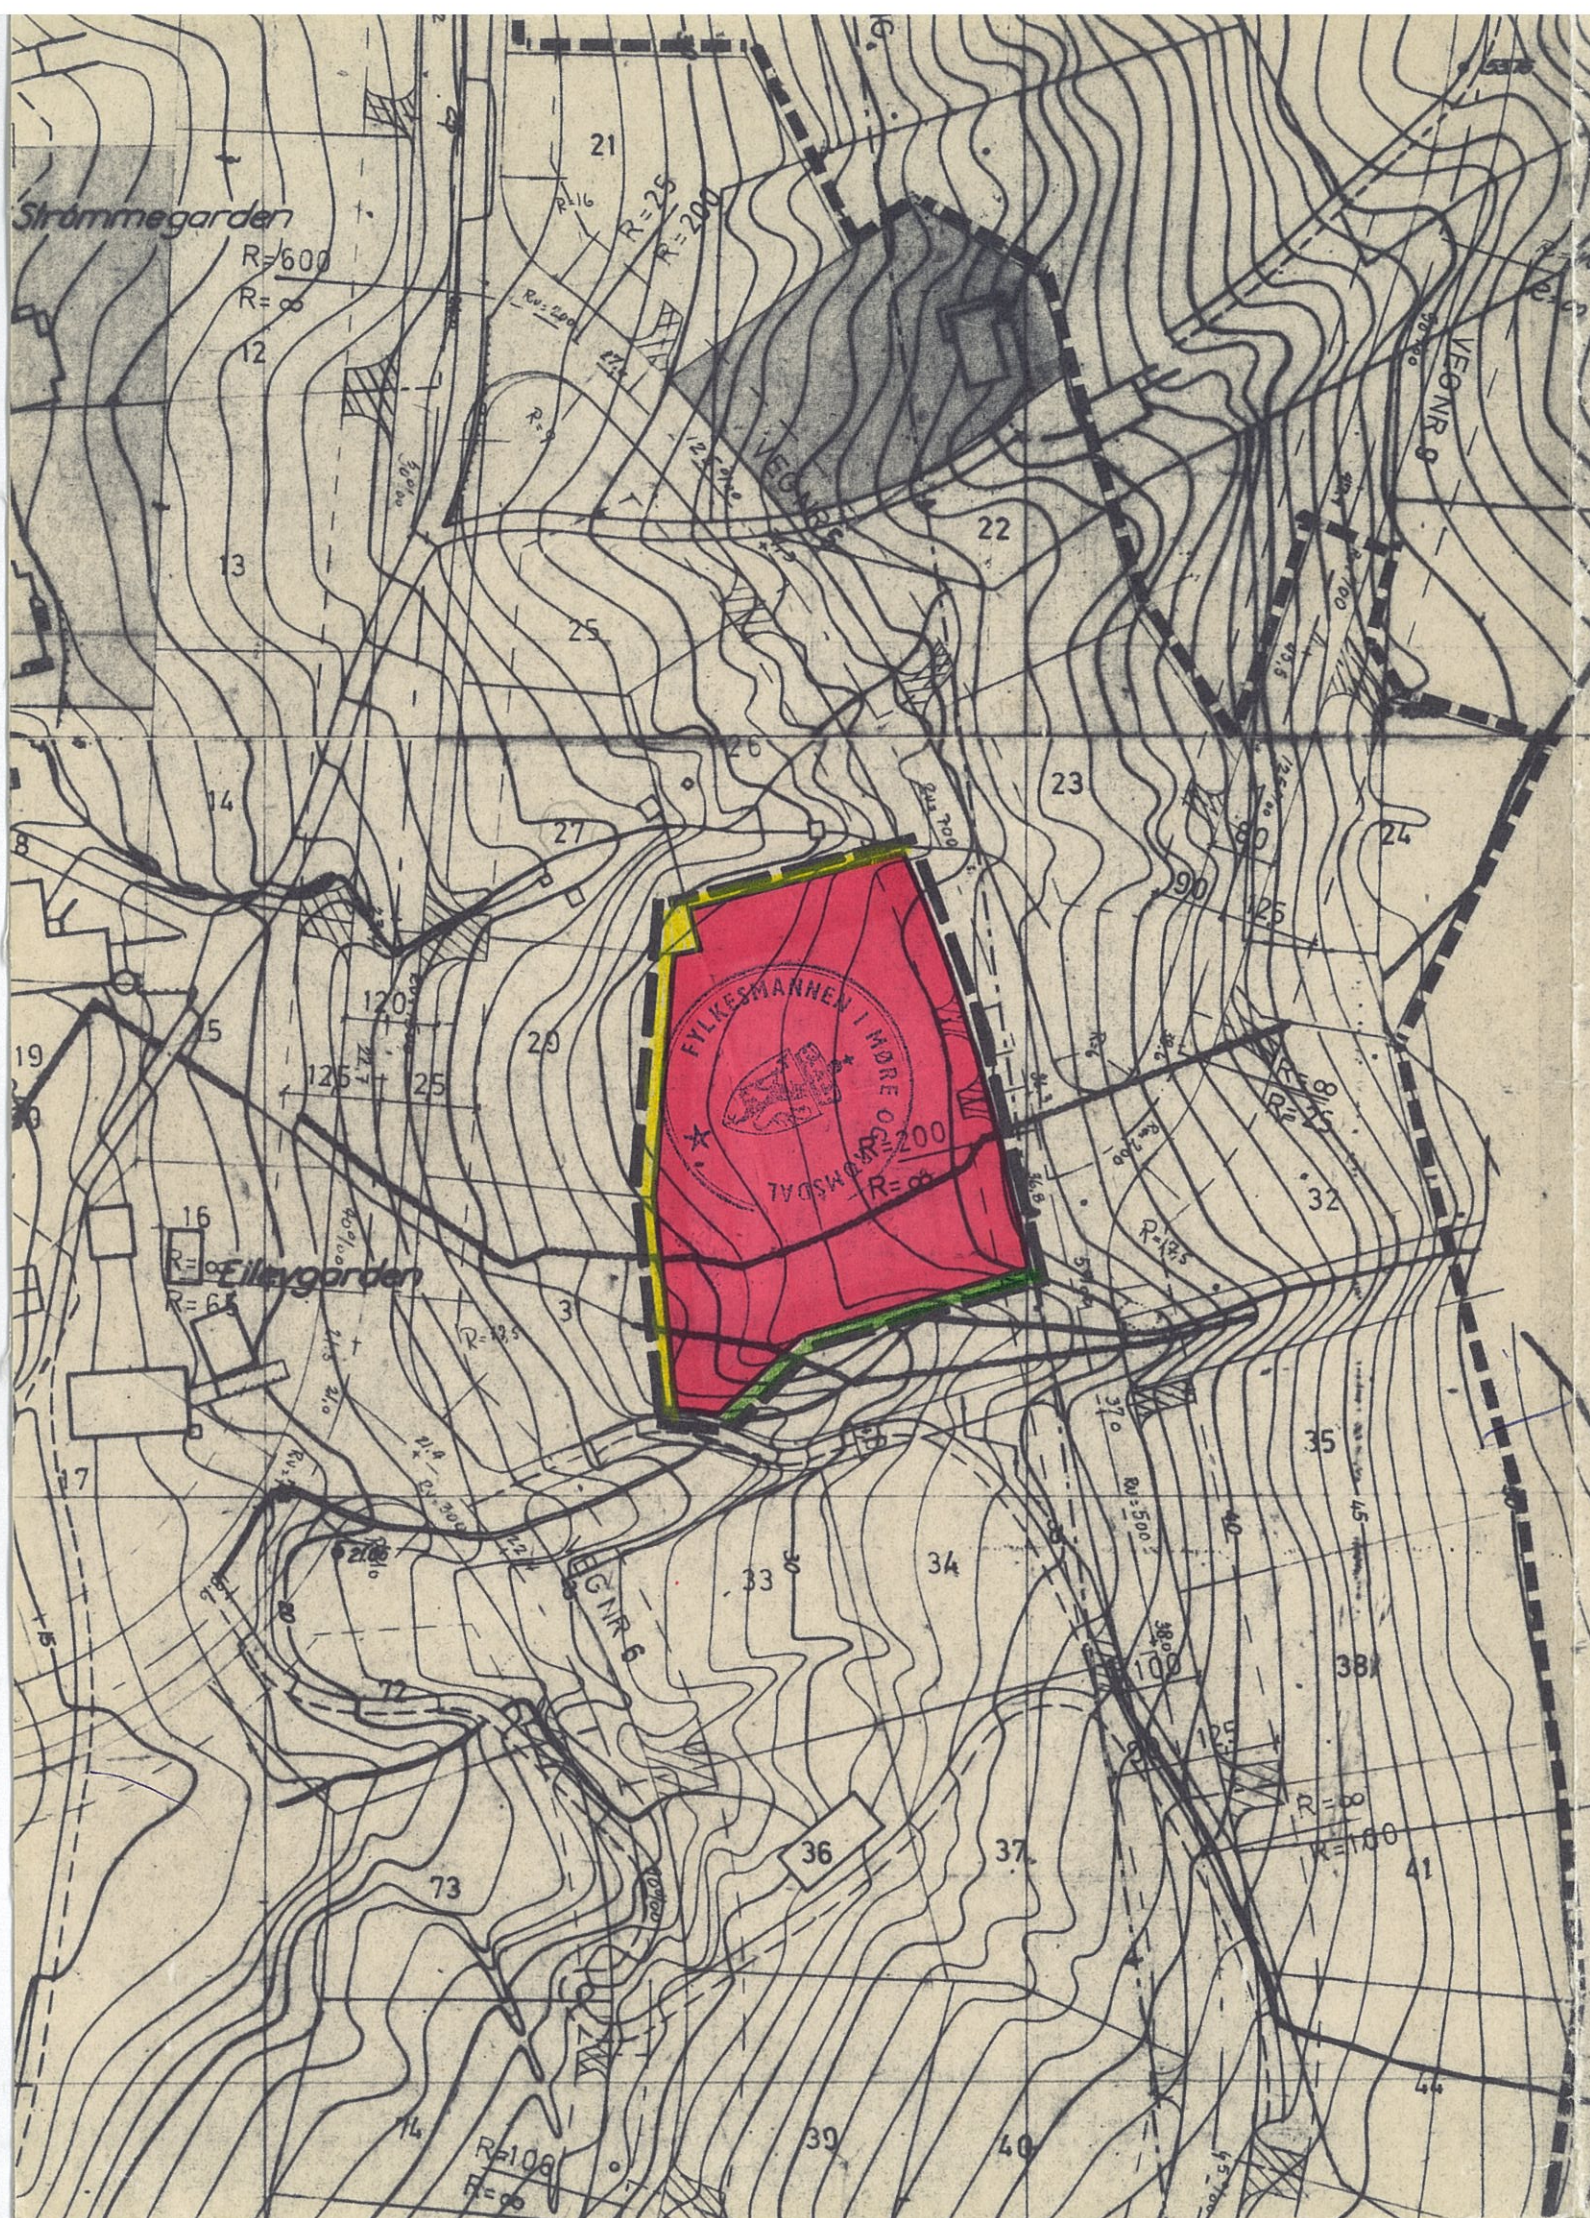

TEGNFORKLARING:

BL. § 25. REGULERINGSFORMÅL

1. BYGGEOMRÅDER

- BOLIGER U= 0,1 - 0,15
- BOLIGER U= 0,15 - 0,4
- FORRETNINGER, KONTOR
- INDUSTRI
- OFFENTLIGE BYGNINGER
- ALLMENNUTTIG FORMÅL

2. LANDBRUKSOMRÅDER

- JORDBRUK

3. TRAFIKKOMRÅDER

- KJØREVEG
- GANGVEG, FORTAU

4. FRIOMRÅDER

- PARK, TURVEG, LEIK, HYTTER

5. FAREOMRÅDER

- FLOMFARLIG AREAL

6. SPESIALOMRÅDER

- GRAVLUND


§ 26. ANDRE BESTEMMELSER

- FELLES AVKJØRSEL / PARKERINGSPLASS
- " GANGVEG
- " LEIKEOMRÅDE

STREKSYMBOLER M.V.

- PLANENS BEGRENSNING
- GRENSE FOR REGULERINGSFORMÅL
- BYGGEGRENSE
- TOMTEGRENSE
- FRISIKTLINJE
- SENTERLINJE REGULERT VEG
- OMRISS AV PLANLAGTE BYGG
- OMRISS AV EKSISTERENDE BYGG SOM INNGÅR I PLANEN
- VANN

MÅLESTOKK

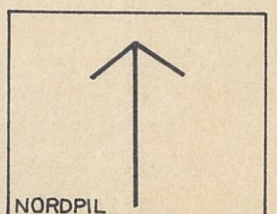

REGULERINGSPLAN / ENDRING FOR:

KARTBLAD:

SYKKYLVEN KOMMUNE
STRAUMGJERDE

REVISJONER

DATO

SIGN.

SAKSBEHANDLING IFLG. BYGNINGSLOVEN

DATO

BYGNINGSRÅDETS / REGULERINGSRÅDETS VEDTAK

UTLEGGING TIL OFFENTLIG ETTERSYN I TIDSROMMET

KOMMUNESTYRETS VEDTAK

STADFESTET AV

PLANLEGGER

SAK NR.

TEGN.NR.

SAKSBEH.

SYKKYLVEN KOMM. ING. KONTOR 14/2 - 79 H. SANDAL



FYLKESMANNEN I MØRE OG ROMSDAL

VÅR REF. (BES OPPGITT VED SVAR)

DATO 18.9.79

ENDRING AV REGULERINGSPLAN FOR STRAUMGJERDE

I medhald av §27 i bygningslova, jfr. §15, jfr. rundskriv av 2.7.73 frå Miljøverndepartementet, har fylkesmannen i brev av 18.9.79 til Sykkylven kommune, stadfesta ovannemnde reguleringsendring.

Endringa er teikna inn på dette kart i samsvar med vedtak i Sykkylven kommunestyre i møte 14.05.1979 under sak nr. 76/79.

Etter fullmakt


Elliv Berdal
fylkesreg.arkitekt

