




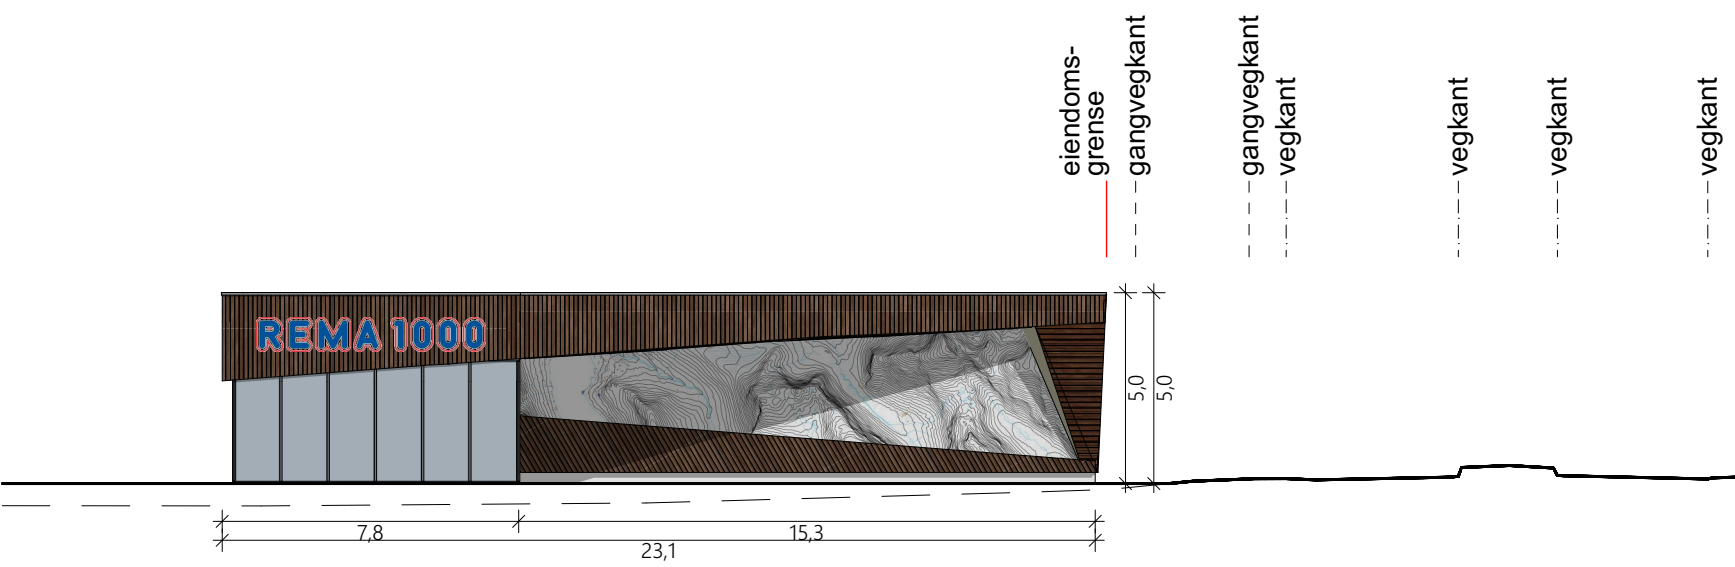


fasade Sør
1:200

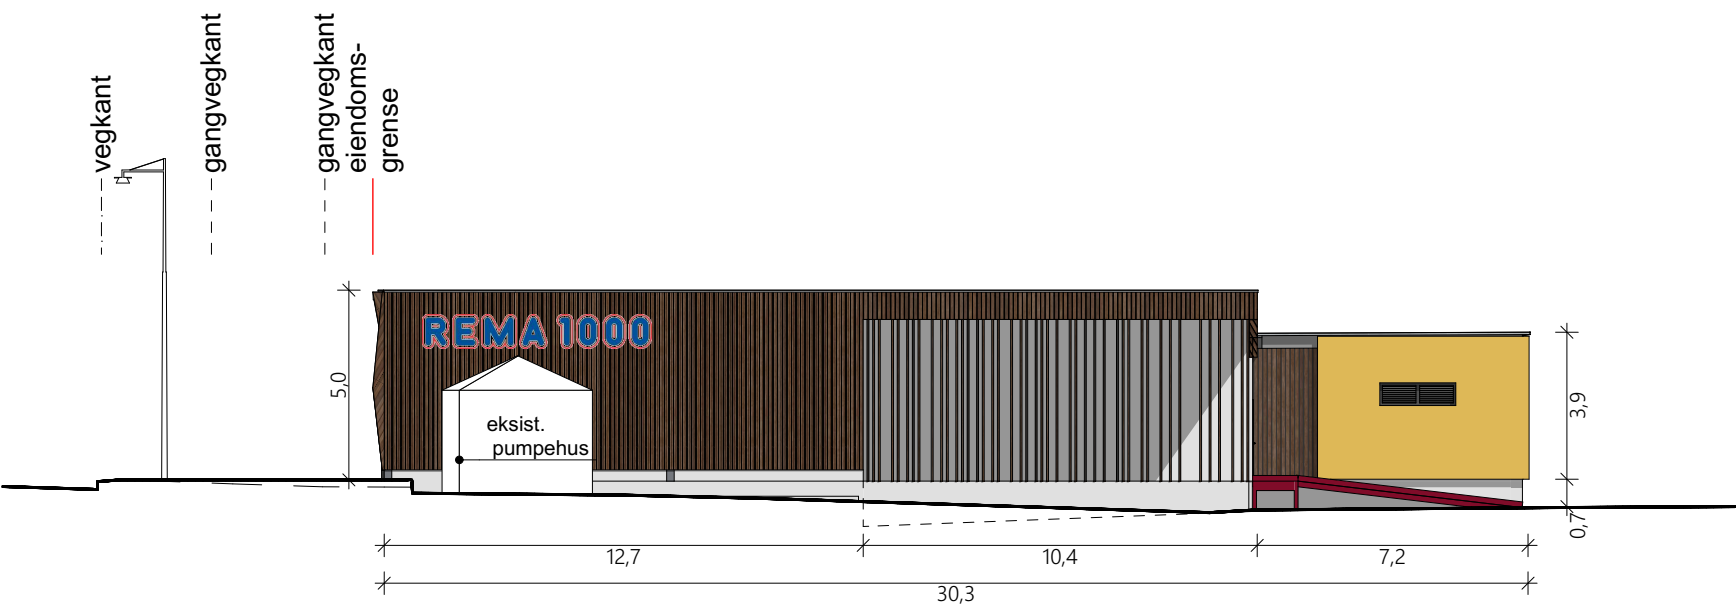

fasade Nord
1:200

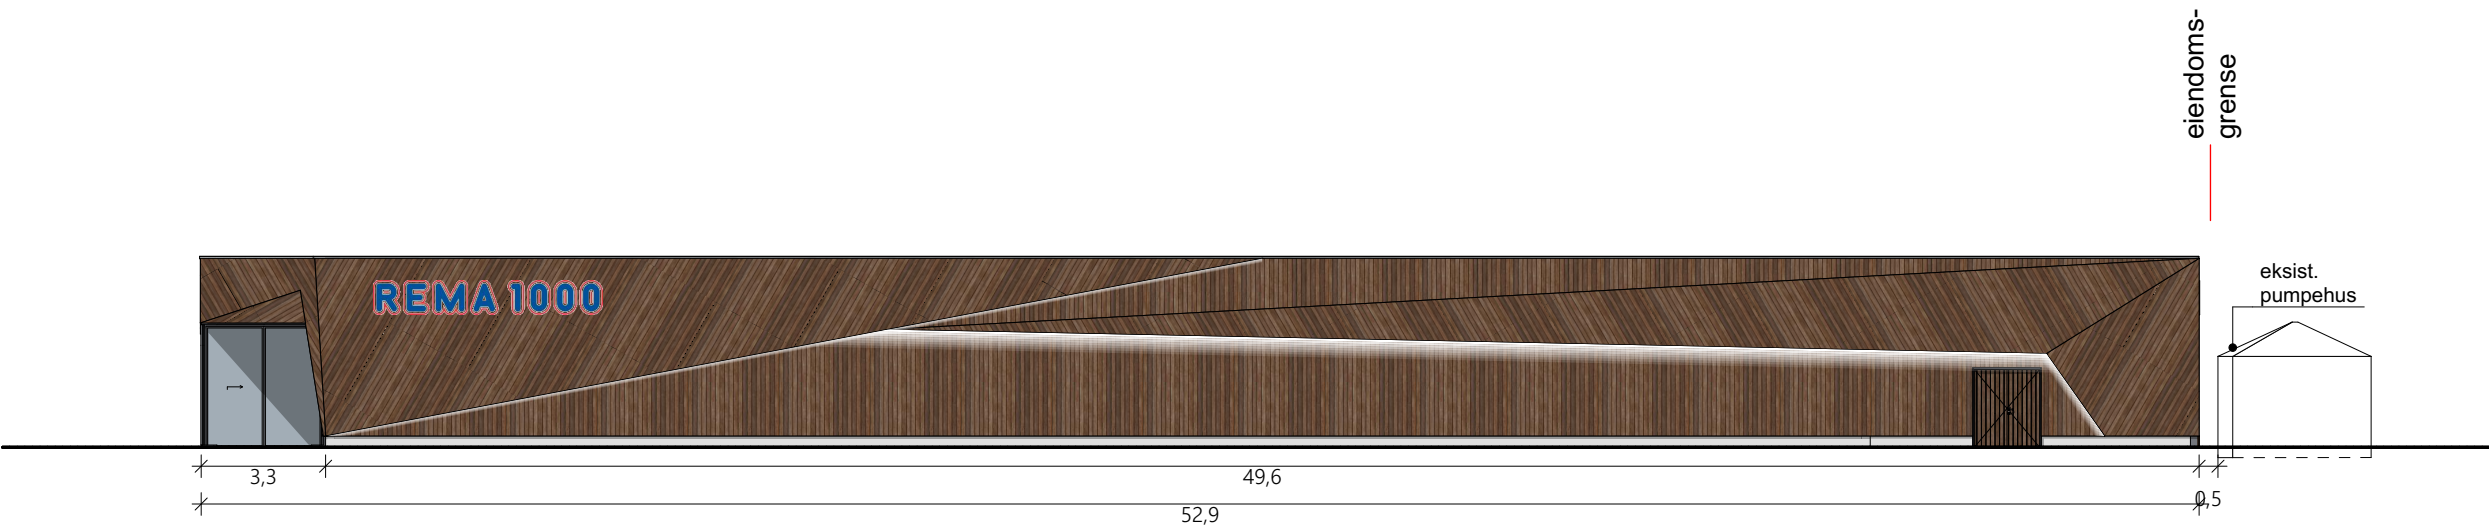

fasade Øst
1:200

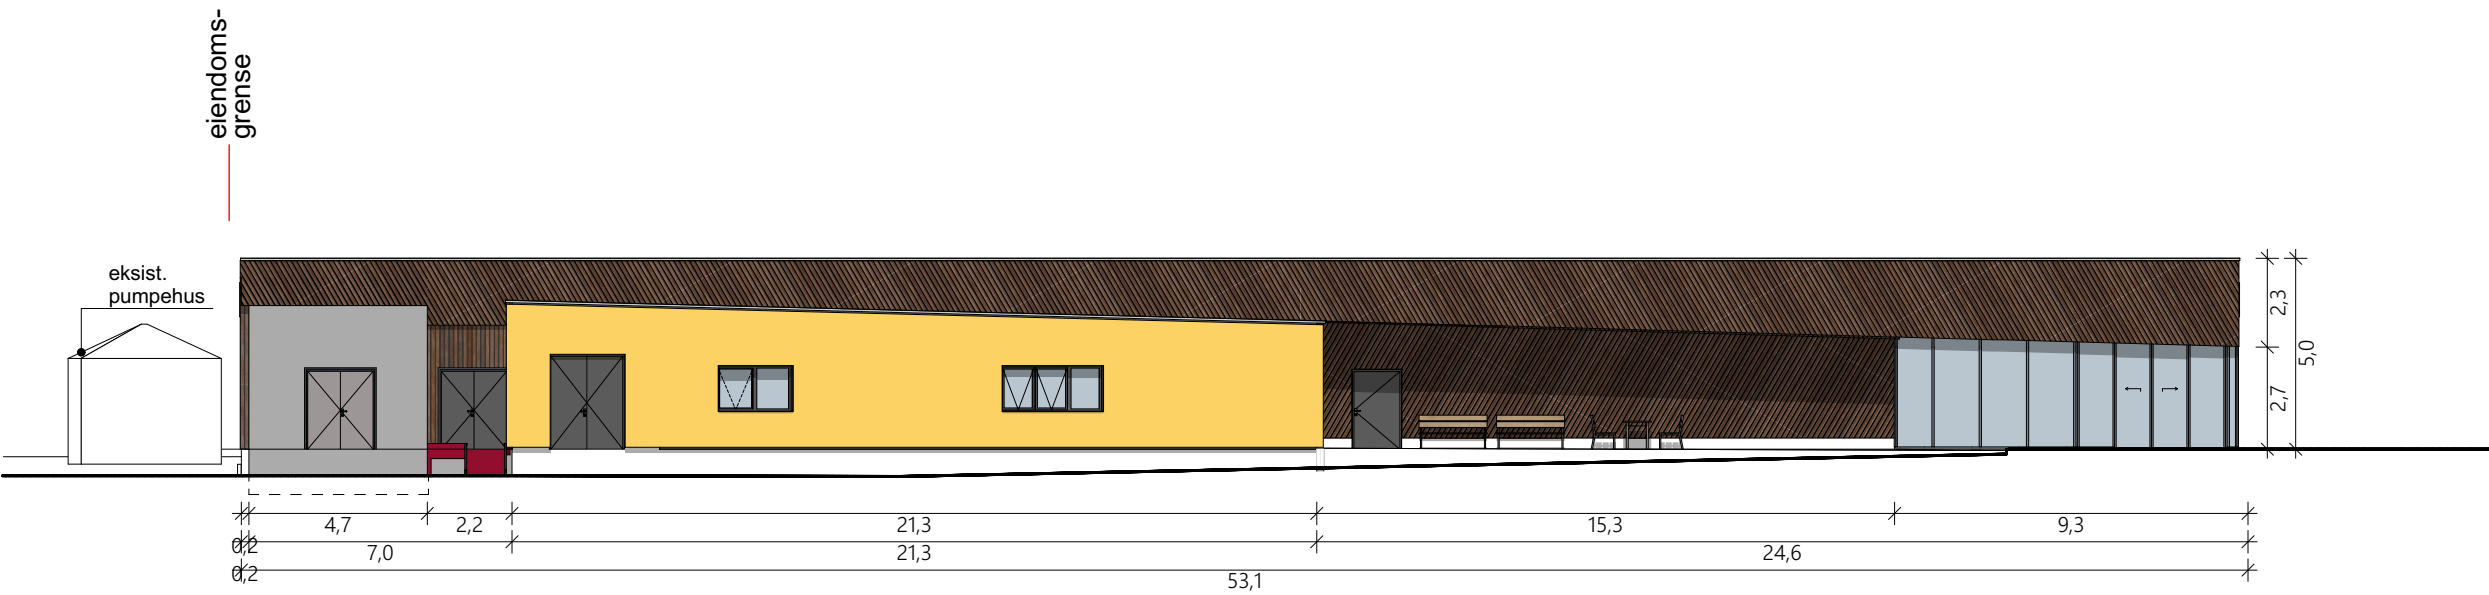

Fasade Vest
1:200



Fase: byggemeldingstegninger		
Prosjekt: Sjøfronten Sykkylven		
Tiltakshaver: Ren Sykkylven AS Gladengveien 2 0661 Oslo	Gnr./Bnr.: 14/467	
Prosjekterende: KIBSGAARD PETERSEN Grimmergata 2 6002 Ålesund Tlf. 70 10 38 80		
© Alle rettigheter tilhører utførende for prosjekteringen. Kopiering eller bruk av disse tegningene er forbudt uten skriftlig samtykke		
Tegning: fasader	991-1-230	Dato: 04.10.2022 Målestokk: 1:200