



Kartillustrasjonen viser at alle regulerede tomter innenfor gbnr 3/11 vil ha mulighet for vegtilkomst selv om vegen i planen for Fauskelia ikke videreføres mot øst utenfor egen tomtegrense. Gjeldende regulerede vegløsning for tomt merket 3) vurderes som ikke gjennomførlig i samsvar med gjeldende plan på grunn av manglende vegrett, og vegforbindelsen blir derfor ikke videreført.

VEGPROFIL FISKERSTRAND - VEGEN STARTER I REGULERT VEGTRASE a)

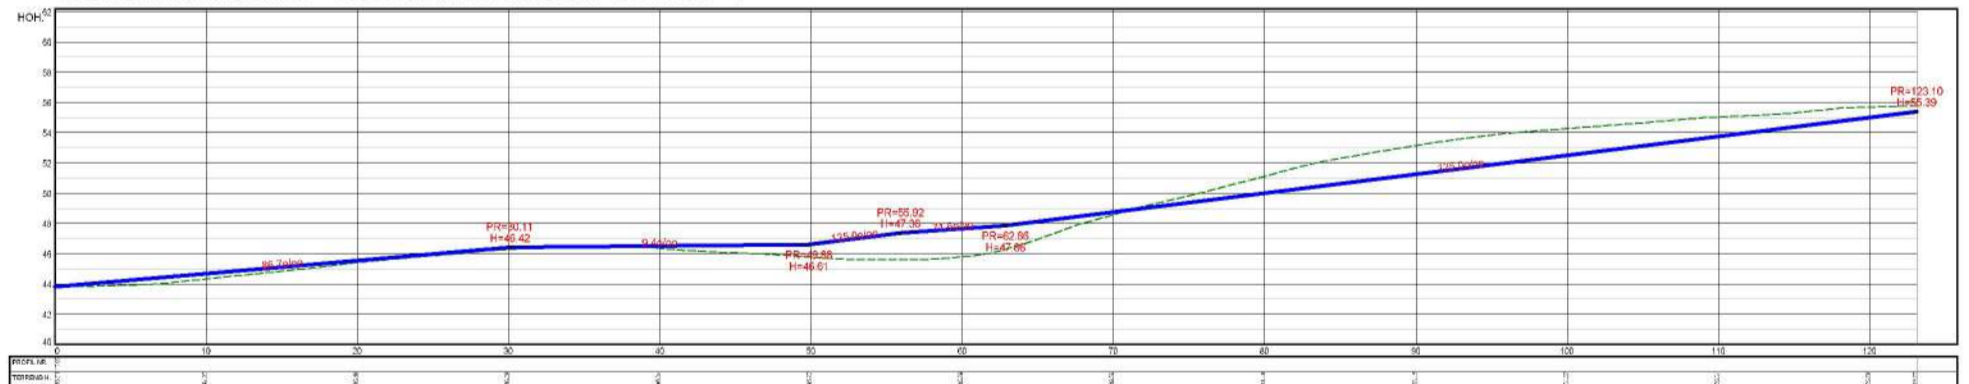

VEGPROFIL FISKERSTRAND - ALTERNATIV VEGTRASE b)

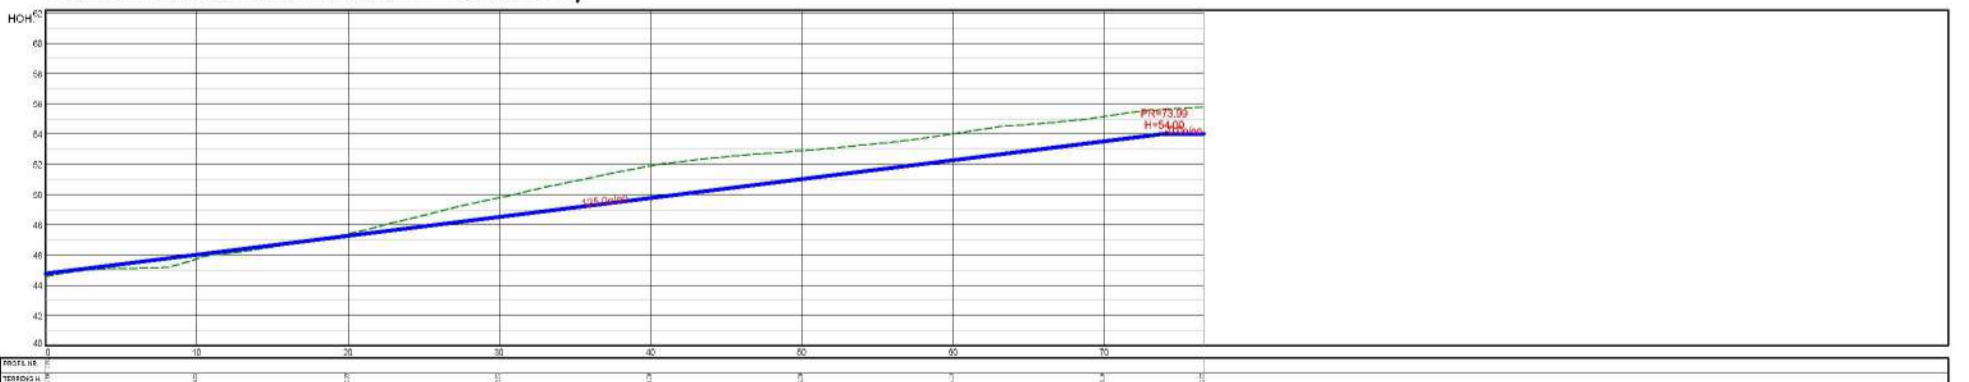

Vegalternativ a) i kartskissen over starter i regulert vegtrase i planendring for Jørgengarden, og svinger seg opp og frem til tomt merket 3) mellom tomt merket som 1) og 2). Vegen vil ha en stigningsgrad på 1:8 på strekkene og slakkere i svingene.

Vegalternativ b) i kartskissen over vil kunne starte i eksisterende veg. Denne vegen vil også ha en stigningsgrad på 1:8.

Begge vegalternativene vil kreve dispensasjon fra plankart, og vegrett må gis fra grunneier av tomt 7 i denne planen. Men begge løsningene vurderes som gjennomførlige, i motsetning til regulert vegløsning for tomt merket 3) i gjeldende plan for Ullavik Fauske I.

DETALJREGULERING FAUSKELIA SYKKYLVEN			
Dato 29/06/22	Konst./tegnst. mhs	Godkjert	Målestokk --
EUREF89 - SONE 32		NN 2000 høyder	
GBNR 3/11 - ALTERNATIV VEGTRASÉ			Erstattet av: <b>908</b>
Henvisning:		Beregning:	20144

