



mot Grebstadlia

Grebstadvegen ca pel 0-200

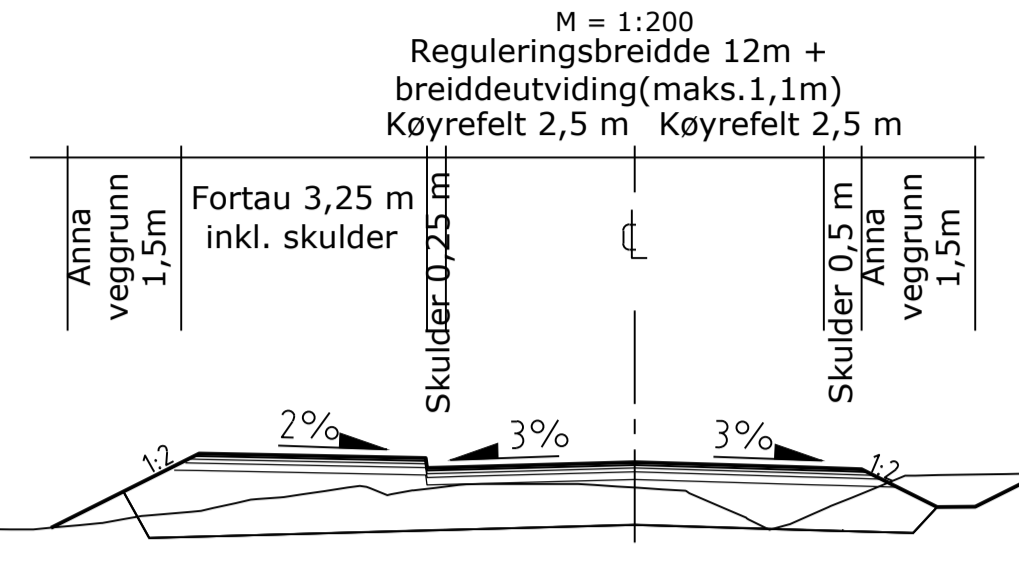

Grebstadvegen ca pel 200-874

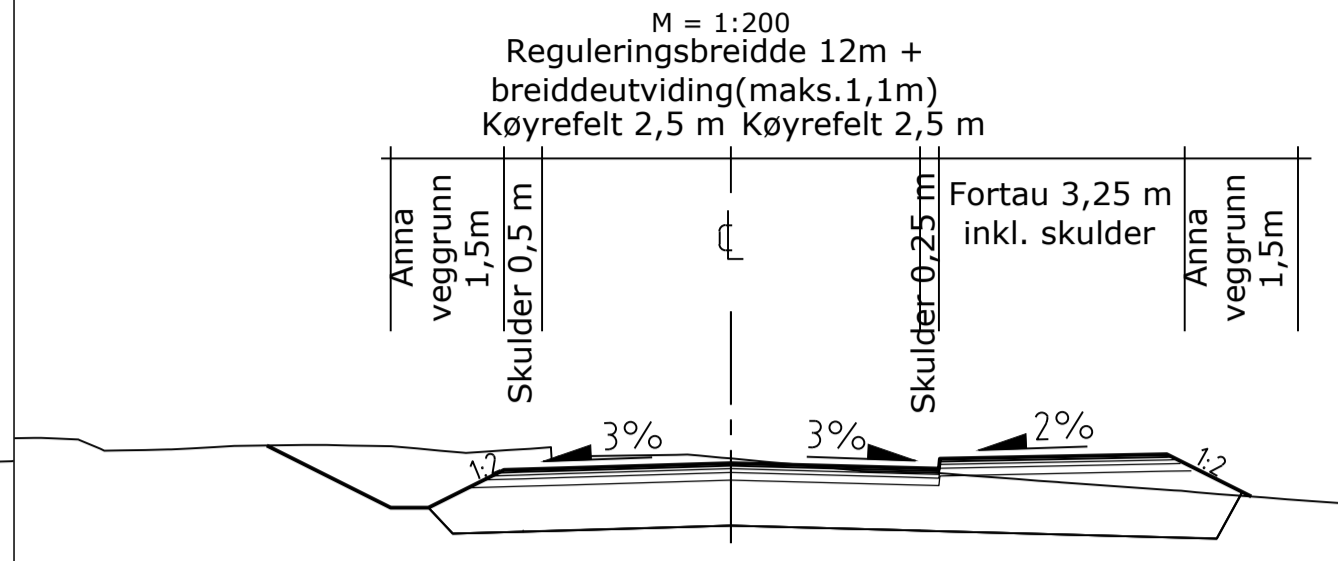

Kagholvegen

Grebstadvegen

Sjurvegen

Eimsvegen

Grebstadvegen

Dalevegen/Fv.73

Teiknforklaring

Reguleringsplan PBL 2008

- §12-5. Nr. 1 - Bygningar og anlegg**
 - B Bustader
- §12-5. Nr. 2 - Samferdselsanlegg og teknisk infrastruktur**
 - SKV Køyveveg
 - SF Fortau
 - SGS Gang-/sykkelveg
 - SVT Annan veggrunn – teknisk anlegg
- §12-5. Nr. 5 – Landbruks-, natur- og friluftsmål og reindrift**
 - LJO Jordbruk
- §12-6 - Omsynssoner**
 - H140 Frisikt
 - H220 Gul sone etter rundskriv T-1442
- §12-7 Føresegnsområde**
 - # Anlegg- og riggområde
- Linjesymbol**
 - RpGrense

Punktsymboler

- ↔ Avkjørsel – både inn og utkjøring
- | Vegstenging/fysiske sperre

Kartopplysninger

Kilde for basiskart: Sykkylven kommune
 Dato for basiskart: 26.03.18
 Koordinatsystem: UTM sone 32 basert på EUREF89/WGS84
 Høydegrunnlag: NN2000

Ekvidistans 1 m
 Kartmålestokk: 1:1000
 0 13 25 38 50m

SAKSBEHANDLING ETTER PLAN- OG BYGNINGSLOVA

FRAMLEGG OG REVISJONAR	REV-	NR.	DATO	SIGN.

SAKSBEHANDLING

SAKS-	NR.	DATO	SIGN.
1. gangs behandling			
Dffentleg ettersyn frå			
2. gangs behandling			
Dffentleg ettersyn frå			

KOMMUNESTYRETS VEDTAK

Planstype	Plan-ID
Detaljregulering	15282018001
Kommune - planområde	Sykkylven kommune
Det.regplan for del av Grebstadvegen	
Oppdragsgjevar	Sykkylven kommune

nordplan
 arkitektur
 konstruksjon
 landskap

Prosjektnr.: 18087
 Teikningsnr.: 01
 Utarbeidd: 29.05.19
 Rev.: -
 Målestokk: 1:1000 (A1)

NORPLAN AS
 Tlf.: 57 88 55 00
 Nofenesgata 14
 6002 Ålesund
 Epost: post@nordplan.no
 Web: www.nordplan.no