


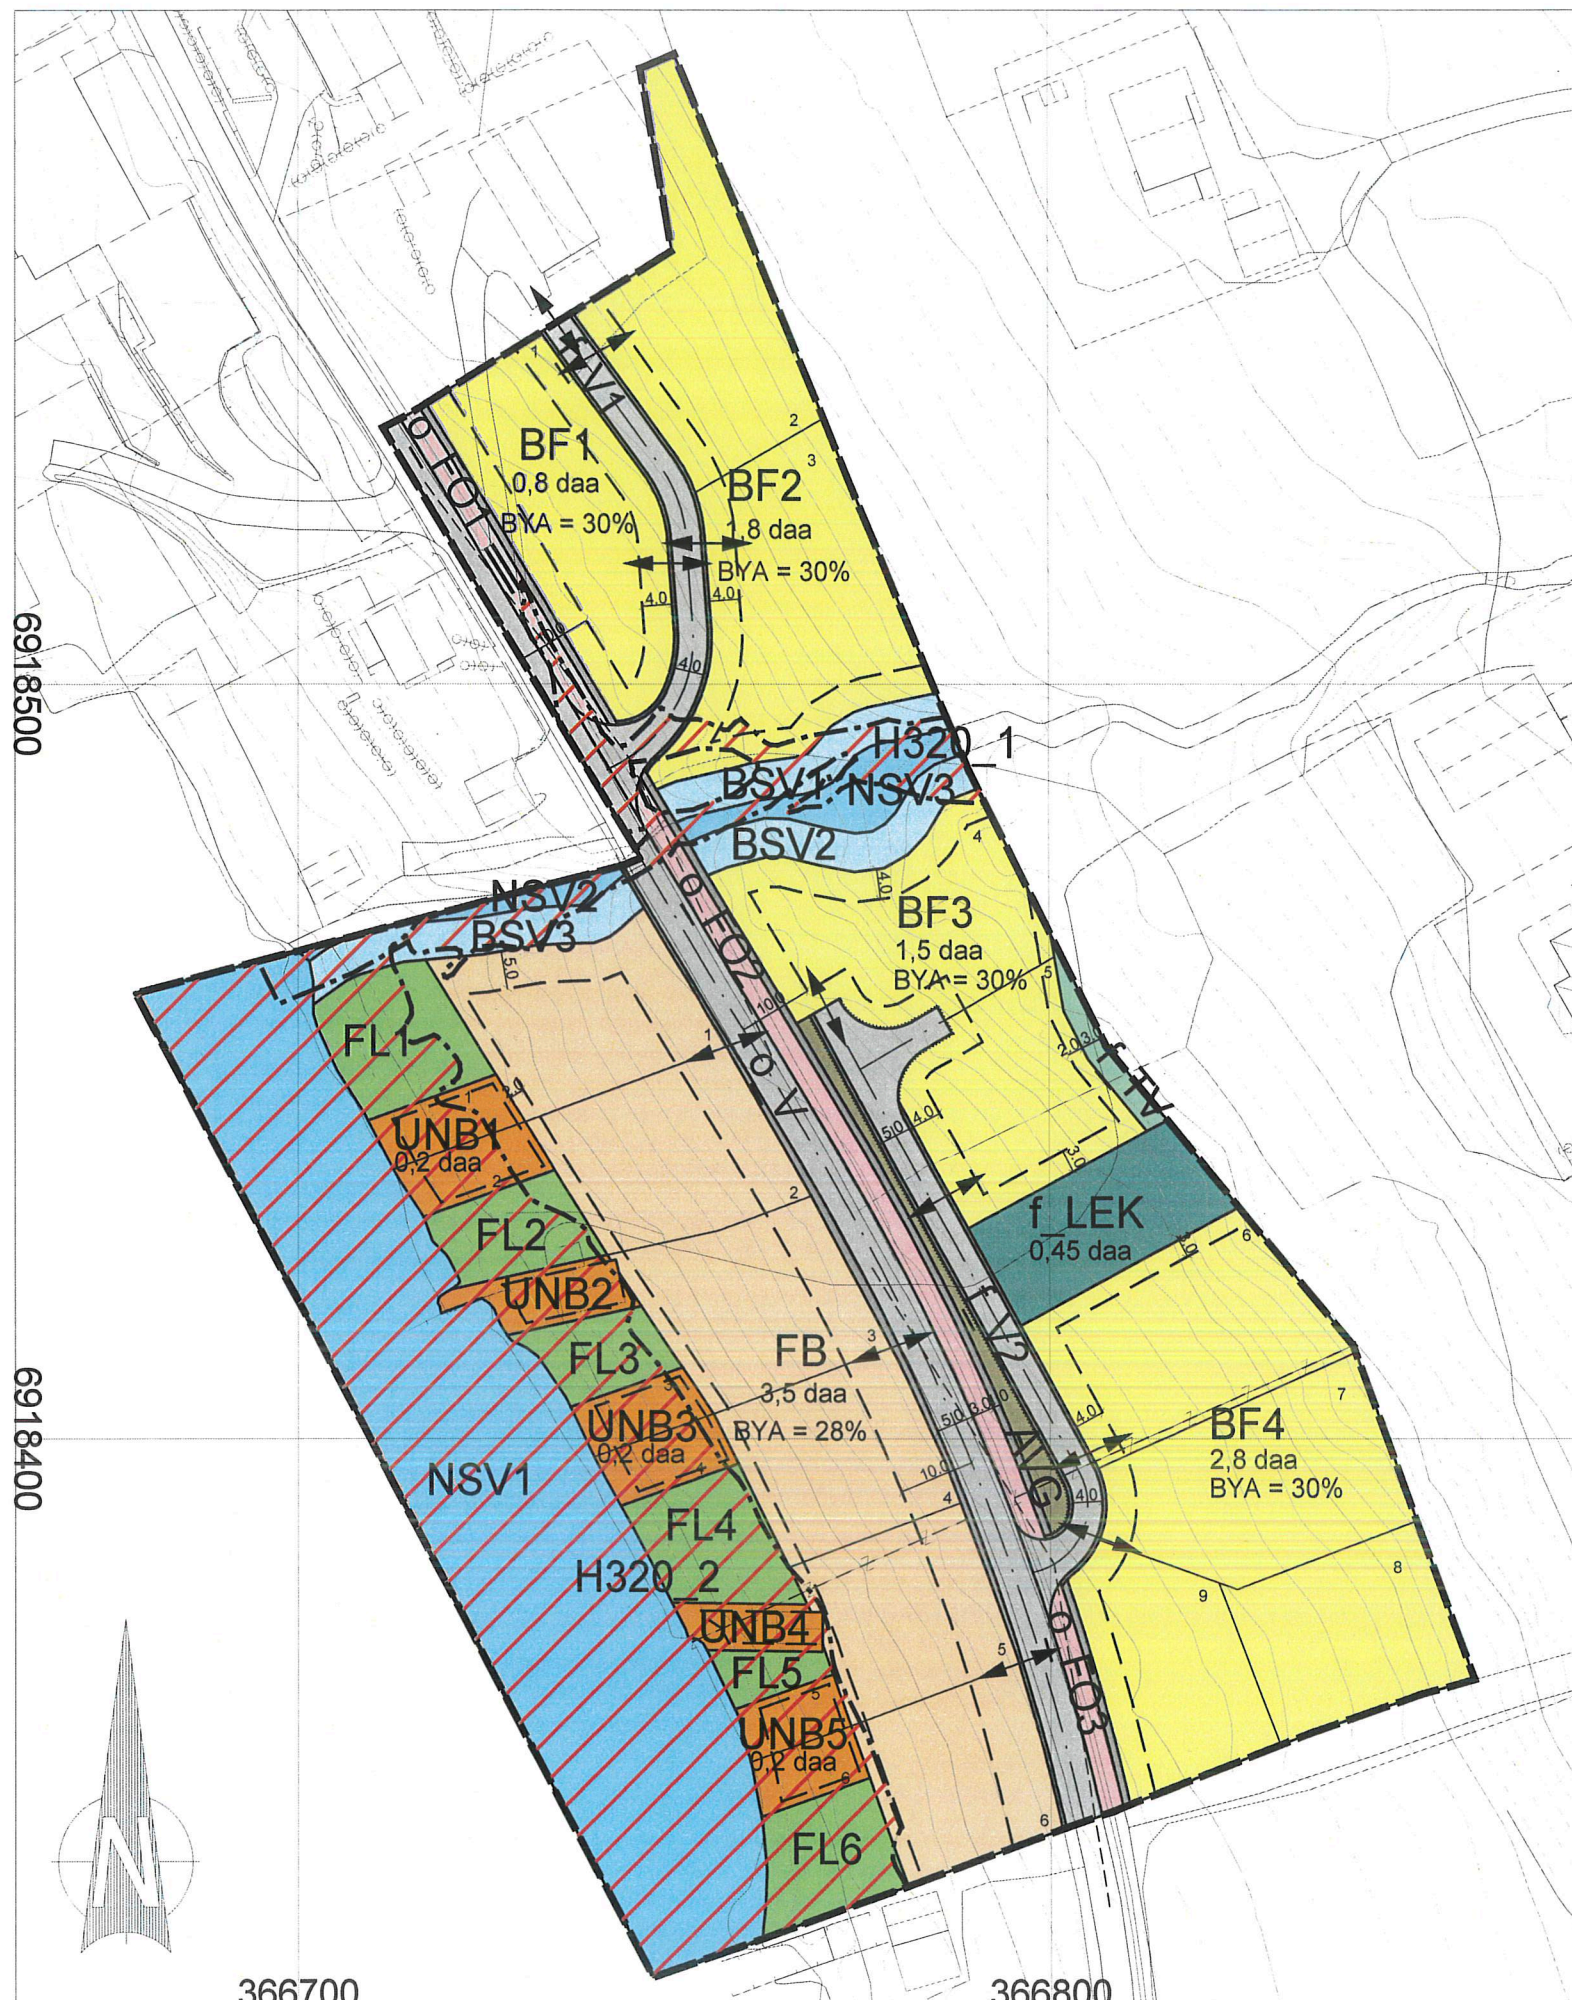

TEGNFORKLARING

Bebyggelse og anlegg (PBL § 12-5, nr. 1)

- BF Boligbebyggelse - frittliggende småhusbebyggelse
- FB Fritidsbebyggelse - frittliggende
- UNB Uthus/naust/badehus
- f_LEK Lekeplass, felles

Samferdselsanlegg og teknisk infrastruktur (PBL § 12-5, nr. 2)

- o_V Veg, offentlig
- f_V Kjøreveg, felles
- o_FO Fortau, offentlig
- Annen veggrunn - tekniske anlegg
- AVG Annen veggrunn - grøntareal

Grønnstruktur (PBL § 12-5, nr. 3)

- f_TV Turveg, felles

Landbruks-, natur- og friluftsmål samt reindrift (PBL § 12-5, nr. 5)

- BSV Friluftsmål

Bruk og vern av sjø og vassdrag med tilhørende strandsone (PBL § 12-5, nr. 6)

- NSV Bruk og vern av sjø og vassdrag med tilhørende strandsone
- NSV Naturområde i sjø og vassdrag

Hensynssoner (PBL § 12-6)

- H320 Flomfare

Linjesymbol

- Plangrense
- Formålsgrænse
- Regulert tomtgrense
- Eiendomsgrense som skal oppheve
- Byggegrense
- Regulert senterlinje
- Frisiktlinje
- Regulert støttemur
- Måle og avstandslinje

Punktsymbol

- Stenging av avkjørsel
- Avkjørsel-både inn og utkjøring

Det stadfestes at planen er i samsvar med kommunestyret sitt vedtak

9/10 Jan 2025

Ordfører signatur og dato

DATO: 28.10.24, REV. 03.04.25, REV. 22.08.25
KARTGRUNNLAG: EUREF89 SONE 32
HØYDESYSTEM: NN2000
ARKFORMAT: A3
MÅLESTOKK: 1:1000
FORSLAGSSTILLER: HELGE OVERÅ

DETALJREGULERING NYGARDSTRANDA

SAKSBEHANDLING IFLG. PLAN- OG BYGNINGSLOVEN	SAKSNR	DATO	SIGN
Kunngjøring oppstart		22.04.2022	
1. gangs behandling i det faste utvalget for plansaker	PS-42/24	19.11.2024	
Offentlig ettersyn fra 20.11.2024 til 16.01.2025			
2. gangs behandling i det faste utvalget for plansaker	PS - 43/25	16.09.2025	
Kommunestyrets vedtak:	PS - 57/25	29.09.2025	
PLANEN UTARBEIDET AV:	SAKSNR	TEGNNR.	SAKSBEH.
proESS	21309	001	bbl