



SITUASJONSKART

Eiendom:

Gnr: 25

Bnr: 7 MED FLERE

Fnr: 0

Snr: 0

Adresse:


Hj.haver/Fester:



**SYKKYLVEN
KOMMUNE**

Dato: 4/5-2022 Sign: SINDRE ØEN
VEDLEGG C - REGULERINGSPLANER IFT. GJELDENE REGULERINGSPLANER I OMRÅDET.

Målestokk 1:5000

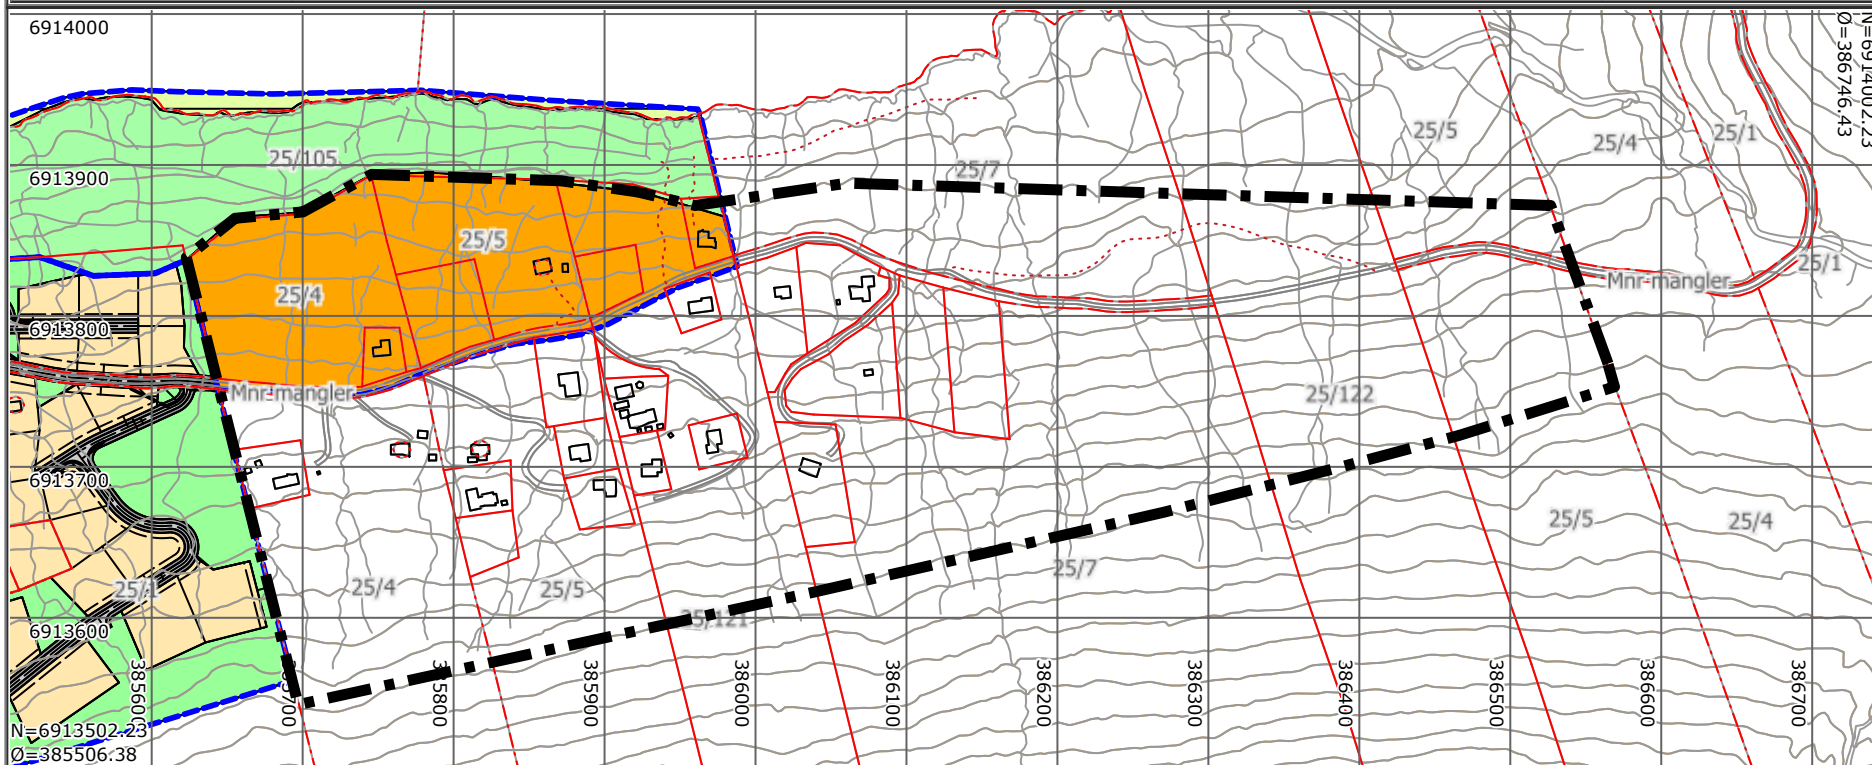

Det tas forbehold om at det kan forekomme feil på kartet, bla. gjelder dette eiendomsgrenser, ledninger/kabler, kummer m.m. som i forbindelse med prosjektering/anleggsarbeid må undersøkes nærmere.