

TEGNFORKLARING

- BYGGEAREAL
- SKRÅNING - MUR
- ESTIMERTE BYGG
- EKSISTERENDE BOLIG
- BALKONG EKSIST. BOLIG
- LEKEPLASS
- FRIOMRÅDE
- TURVEG
- KJØREVEG
- Bygninger generelt
- Vegkant (og vegflate)


RpBo Bestemmelseområde
(Krav om geoteknisk undersøkelse i forbindelse med byggesak)

H310 Ras- og skredfare
(Det er tillatt å bygge enebolig innenfor sonen som er merket med H310_2b - 1/5000)

Måle og avstandslinje

Teiggrense

Regulert støttemur

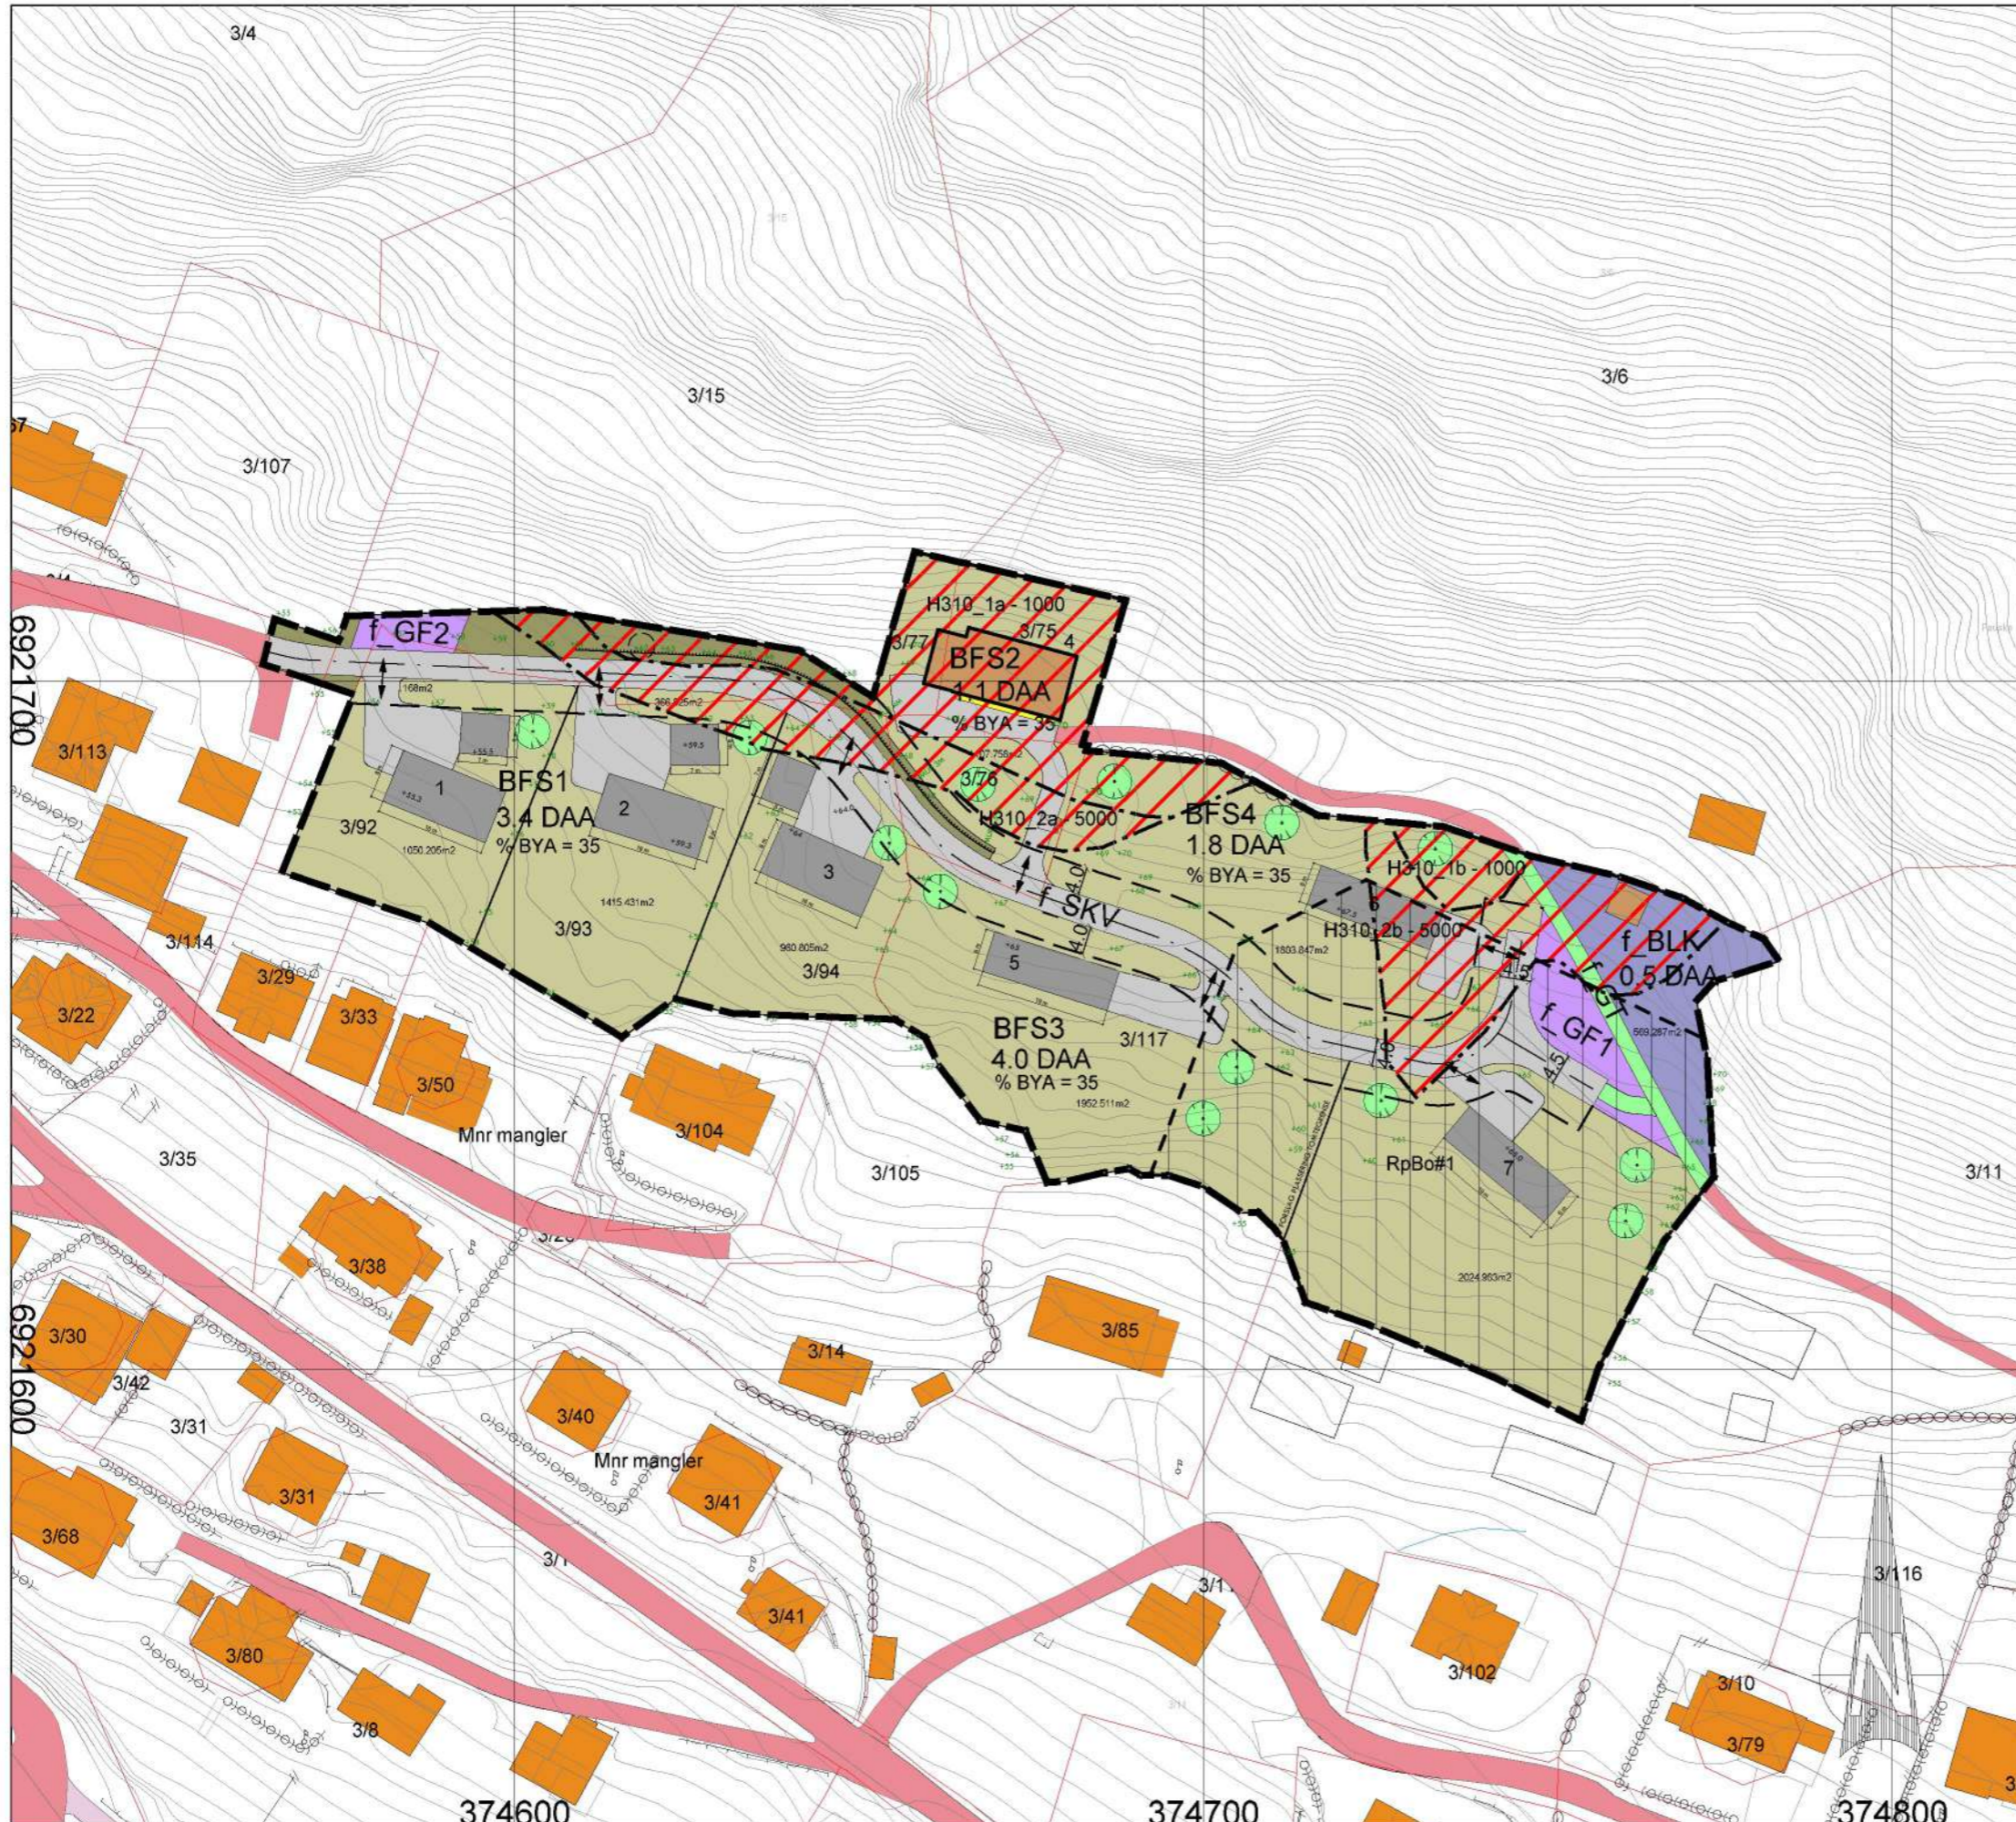

DETALJREGULERING FAUSKELIA SYKKYLVEN

Dato 05/07/22	Konstr. tegnet mhs	Godkjert	Målestokk 1:1000
EUREF89 - SONE 32		NN 2000 høyder	

ILLUSTRASJONSPLAN

Erstatning for:	Erstattet av:
919	
Hensikts	Beregning
20144	

