




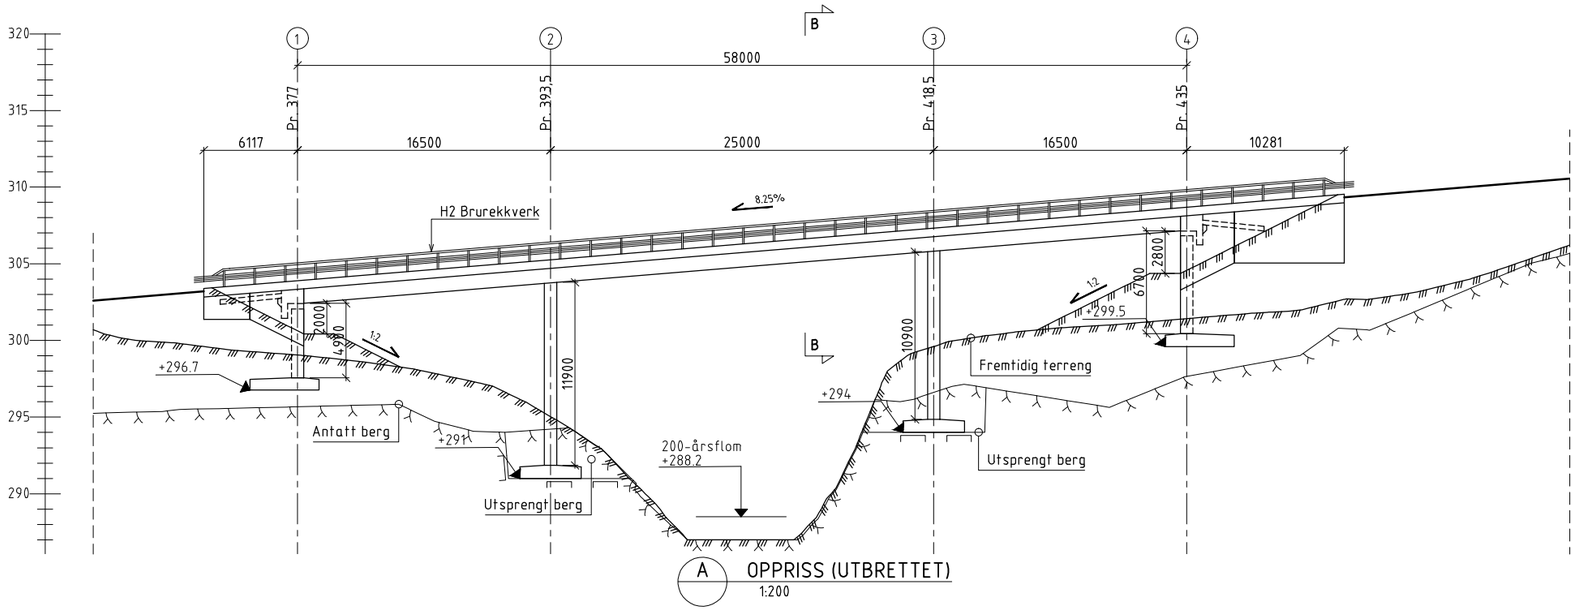

A OPPRISS (UTBRETTET)
1:200

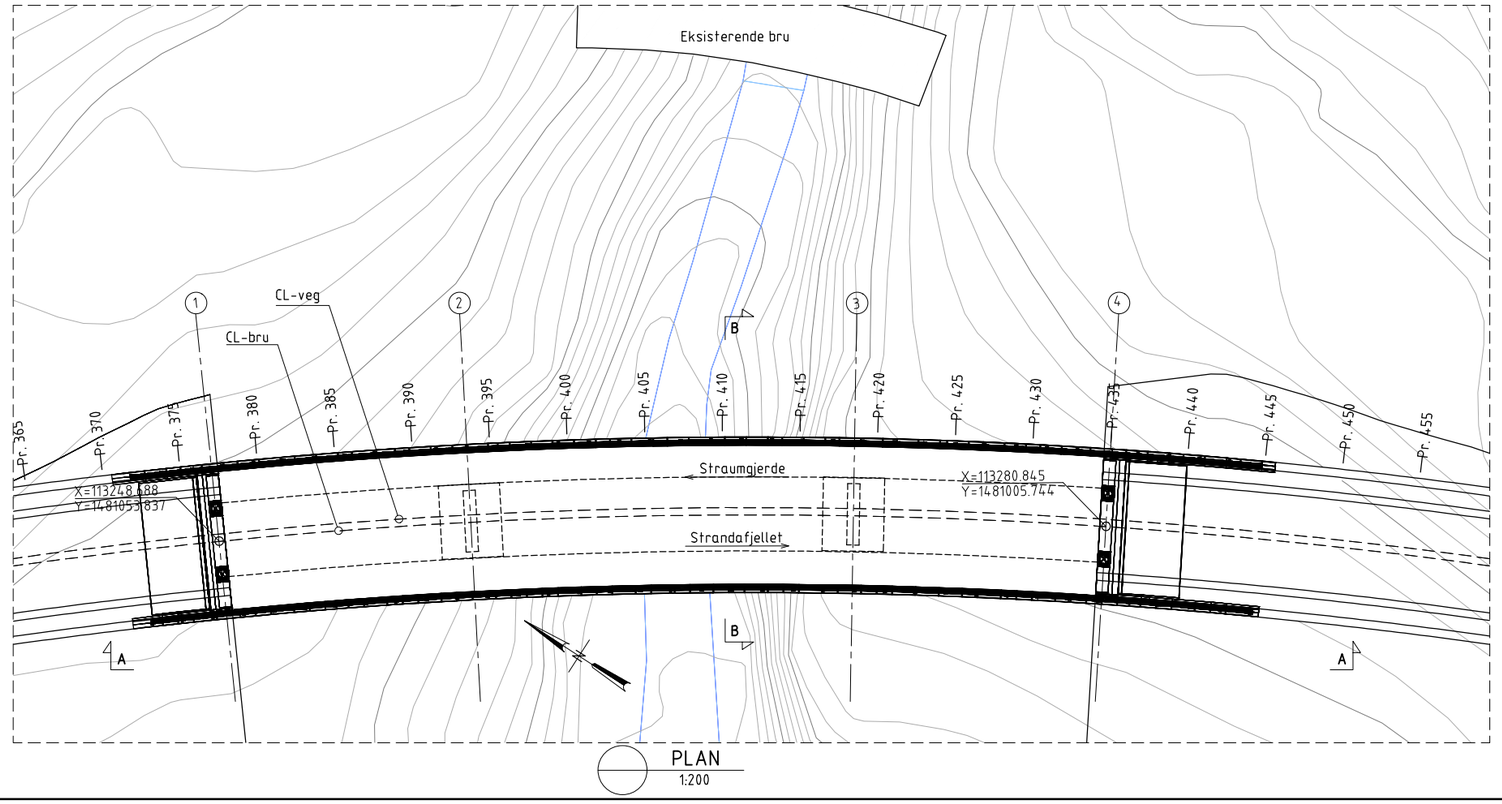

PLAN
1:200

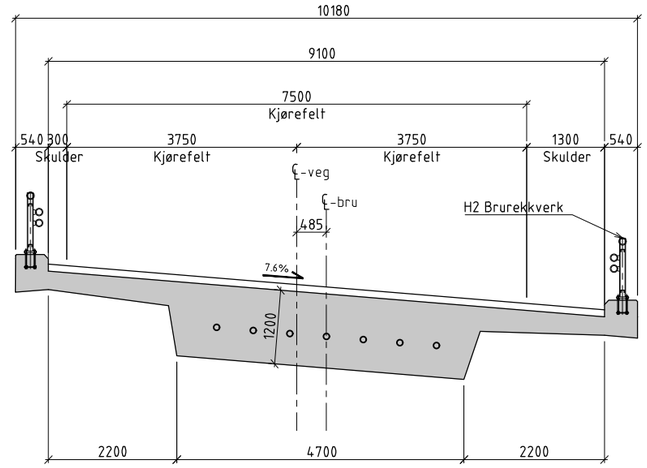

B SNITT
1:50

0 1 2 3 4 5 6 7 8 (m)
1:50 (A1)

0 5 10 15 20 25 30 (m)
1:200 (A1)

MERKNADER

1. GENERELT:
 - -Brua er ikke detaljprosjektert. Tegningen må kun ansees som veiledende. Avvik vil forekomme.
 - -Vegklasse: Hø1-u. Fartsgrense: 80km/t. ÅDT: 2000
 - -Årstall for ferdigstillelse: 20XX
 - -Konstruksjonstype: 3 spenns stedstøpt spennarmert betongplatebru
 - -Nøyaktighetsklasse B i henhold til håndbok R762 Prosesskode 2, for kantdrager benyttes nøyaktighetsklasse A.
2. NORMALER OG RETNINGSLINJER:
 - -Håndbok N100 Veg- og gateutforming (2022-10-31)
 - -Håndbok N101 Trafikksikkert sideområde og vegsikringsutstyr (2022-12-21)
 - -Håndbok V161 Brurekkverk (2016)
 - -Håndbok V220 Geoteknikk i vegbygging (2022-12-22)
 - -Håndbok N400 Bruprosjektering (2023-01-01)
 - -HåndbokR762 Prosesskode 2 (2018)
3. LASTDATA:
 - -SVV 2010 (Eurokoder)
4. TYPISKE MATERIALKVALITETER:
 - -Betongkvalitet: B45 SV-40 -Bestandighet. MF40
 - -Slakkarmering: B500NC -Overdekning: Iht. Håndbok V499
 - -Tilslag: D_{maks} =22mm
 - -Synlige skarpe hjørner avfases 20x20 mm (om ikke annet er angitt)
 - -Utførelsesklasse: 3 (Utvidet) iht. NS-EN 13670 + NS-EN 1990
5. MEMBRAN/ BELEGNING:
 - -Membran Kleber PmBE60 (C60BP3) og Topeka 4S, system A3-4 iht. Statens vegvesens Hb 026 (Prosesskode 2.)
 - -Asfalt 100mm inklusive membran.
 - -Brua er dimensjonert for egenvekt av belegning = 3,5 kN/m2
6. FUNDAMENTERING:
 - -Akse 1 og 4 på sprengsteinsfylling til berg.
 - -Akse 2 og 3 direkte på berg.
 - -Bergforløpet og bergkvaliteten er usikker. Det må gjøres en detaljkartlegging når berget er avdekket.
7. REKKVERK:
 - -Kjøresterkt H2 brurekkverk med høyde 1.2 meter.
8. LAGER:
 - -Pottelager
9. HENVISNINGER:
 - -f-bru_Juvbrua

Rev.	Beskrivelse	Dato	Tegn.	Kontr.	Godkj.

Møre og Romsdal Fylkeskommune
Juvbrua

Fag: RIBka | Format: A1
Dato: 18.03.2024

Forprosjekt bru
Oversiktstegning

Målestokk: 1:200 / 1:50
Koordinatsystem: EUREF89-NTM6
Høydesystem: NN2000

Multiconsult
www.multiconsult.no

Status	Konstr./Tegnet	Kontrollert	Godkjent
	BENJS	KMR	KMR

Oppdragsnr.	Tegningsnr.	Rev.
10253006-01	K001-01	

\\nsv2-nasuni-02\svg_prosjekt\10253\10253006-01\10253006-01-03_ARBEIDSOMRAADE\31_tegninger_dak\lay_K_Juvbrua.dwg - Last saved 22.04.2024 15:17:13 by Benjs