
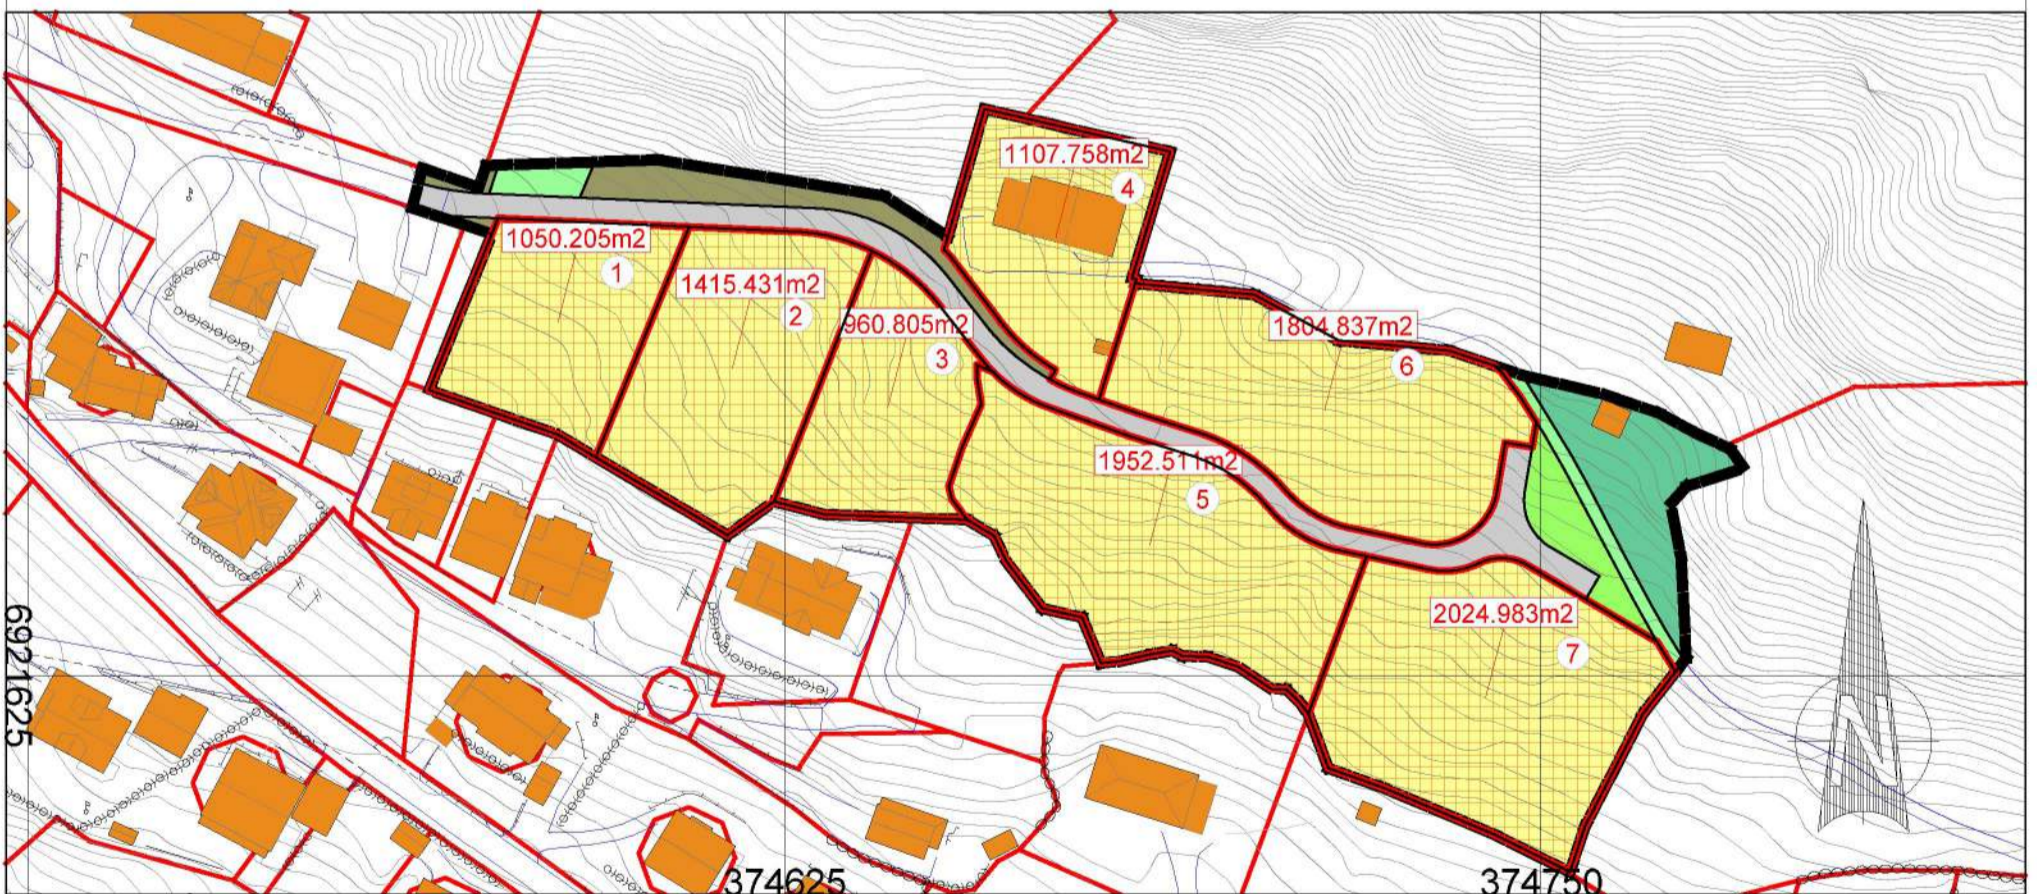


ILLUSTRASJON SOM VISER FORSKJELLER I TOMTEINNDLEING MELLOM  
GAMMEL PLAN OG NY PLAN

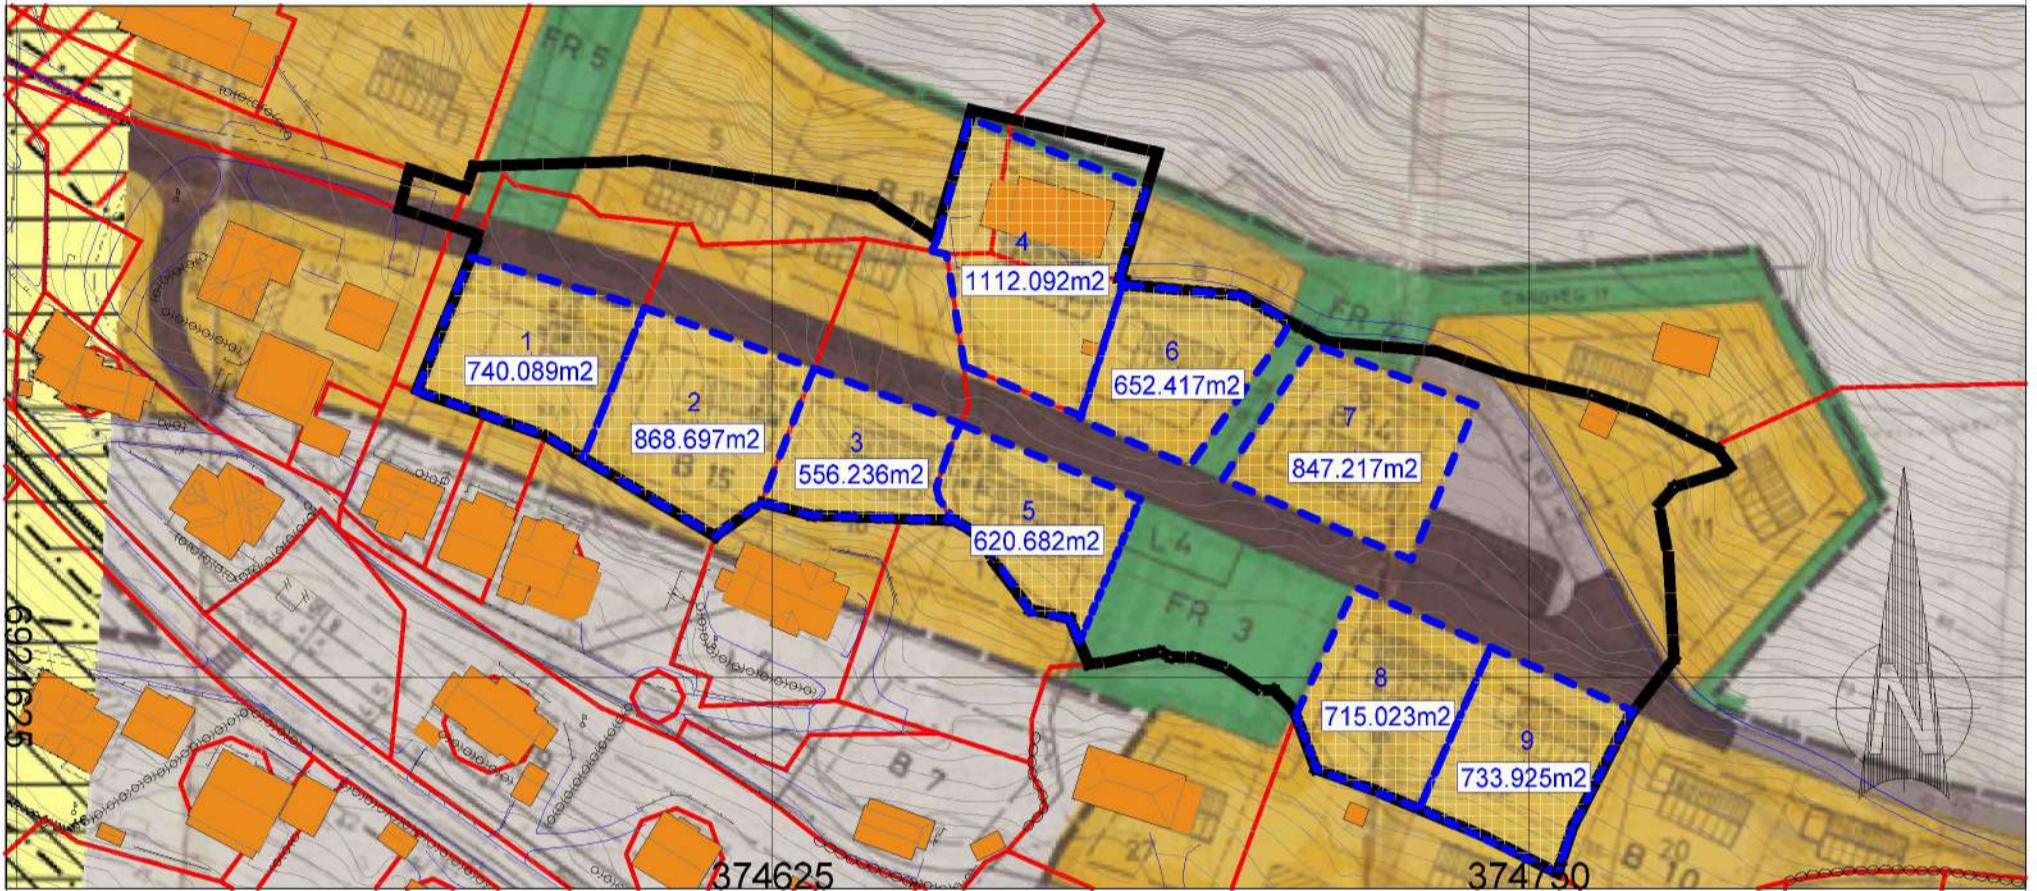

TEGNFORKLARING

 xxx m<sup>2</sup> BOLIGTOMTER I GJELDENDE PLANKART  
SOM TEORETISK VILLE VÆRE MULIG Å BYGGE PÅ

 xxx m<sup>2</sup> BOLIGTOMTER I NYTT PLANKART

DETALJREGULERING FAUSKELIA  
SYKKYLVEN

Dato: 05/07/22	Konst./tegn: mhs	Godkjent:	Målestokk: 1:1250
EUREF89 - SONE 32		NN 2000 høyder	

SAMMENLIGNING GAMLE OG NYE TOMTER

Erstattet for:	Erstattet av:
	922

Hemning: Bergring:

20144

**pro**  
**ESS**