


TEGNFORKLARING

- BYGGEAREAL
- SKRÅNING - MUR
- ESTIMERTE BYGG
- EKSISTERENDE BOLIG
- BALKONG EKSIST. BOLIG
- LEKEPLASS
- FRIOMRÅDE
- TURVEG
- KJØREVEG
- Bygninger generelt
- Vegkant (og vegflate)

- RpBo Bestemmelseområde
(Krav om geoteknisk undersøkelse i forbindelse med byggesak)
- H310 Ras- og skredfare
(Det er tillatt å bygge enebolig innenfor sonen som er merket med H310_2b - 1/5000)
- Måle og avstandslinje
- Teiggrense
- Regulert støttemur

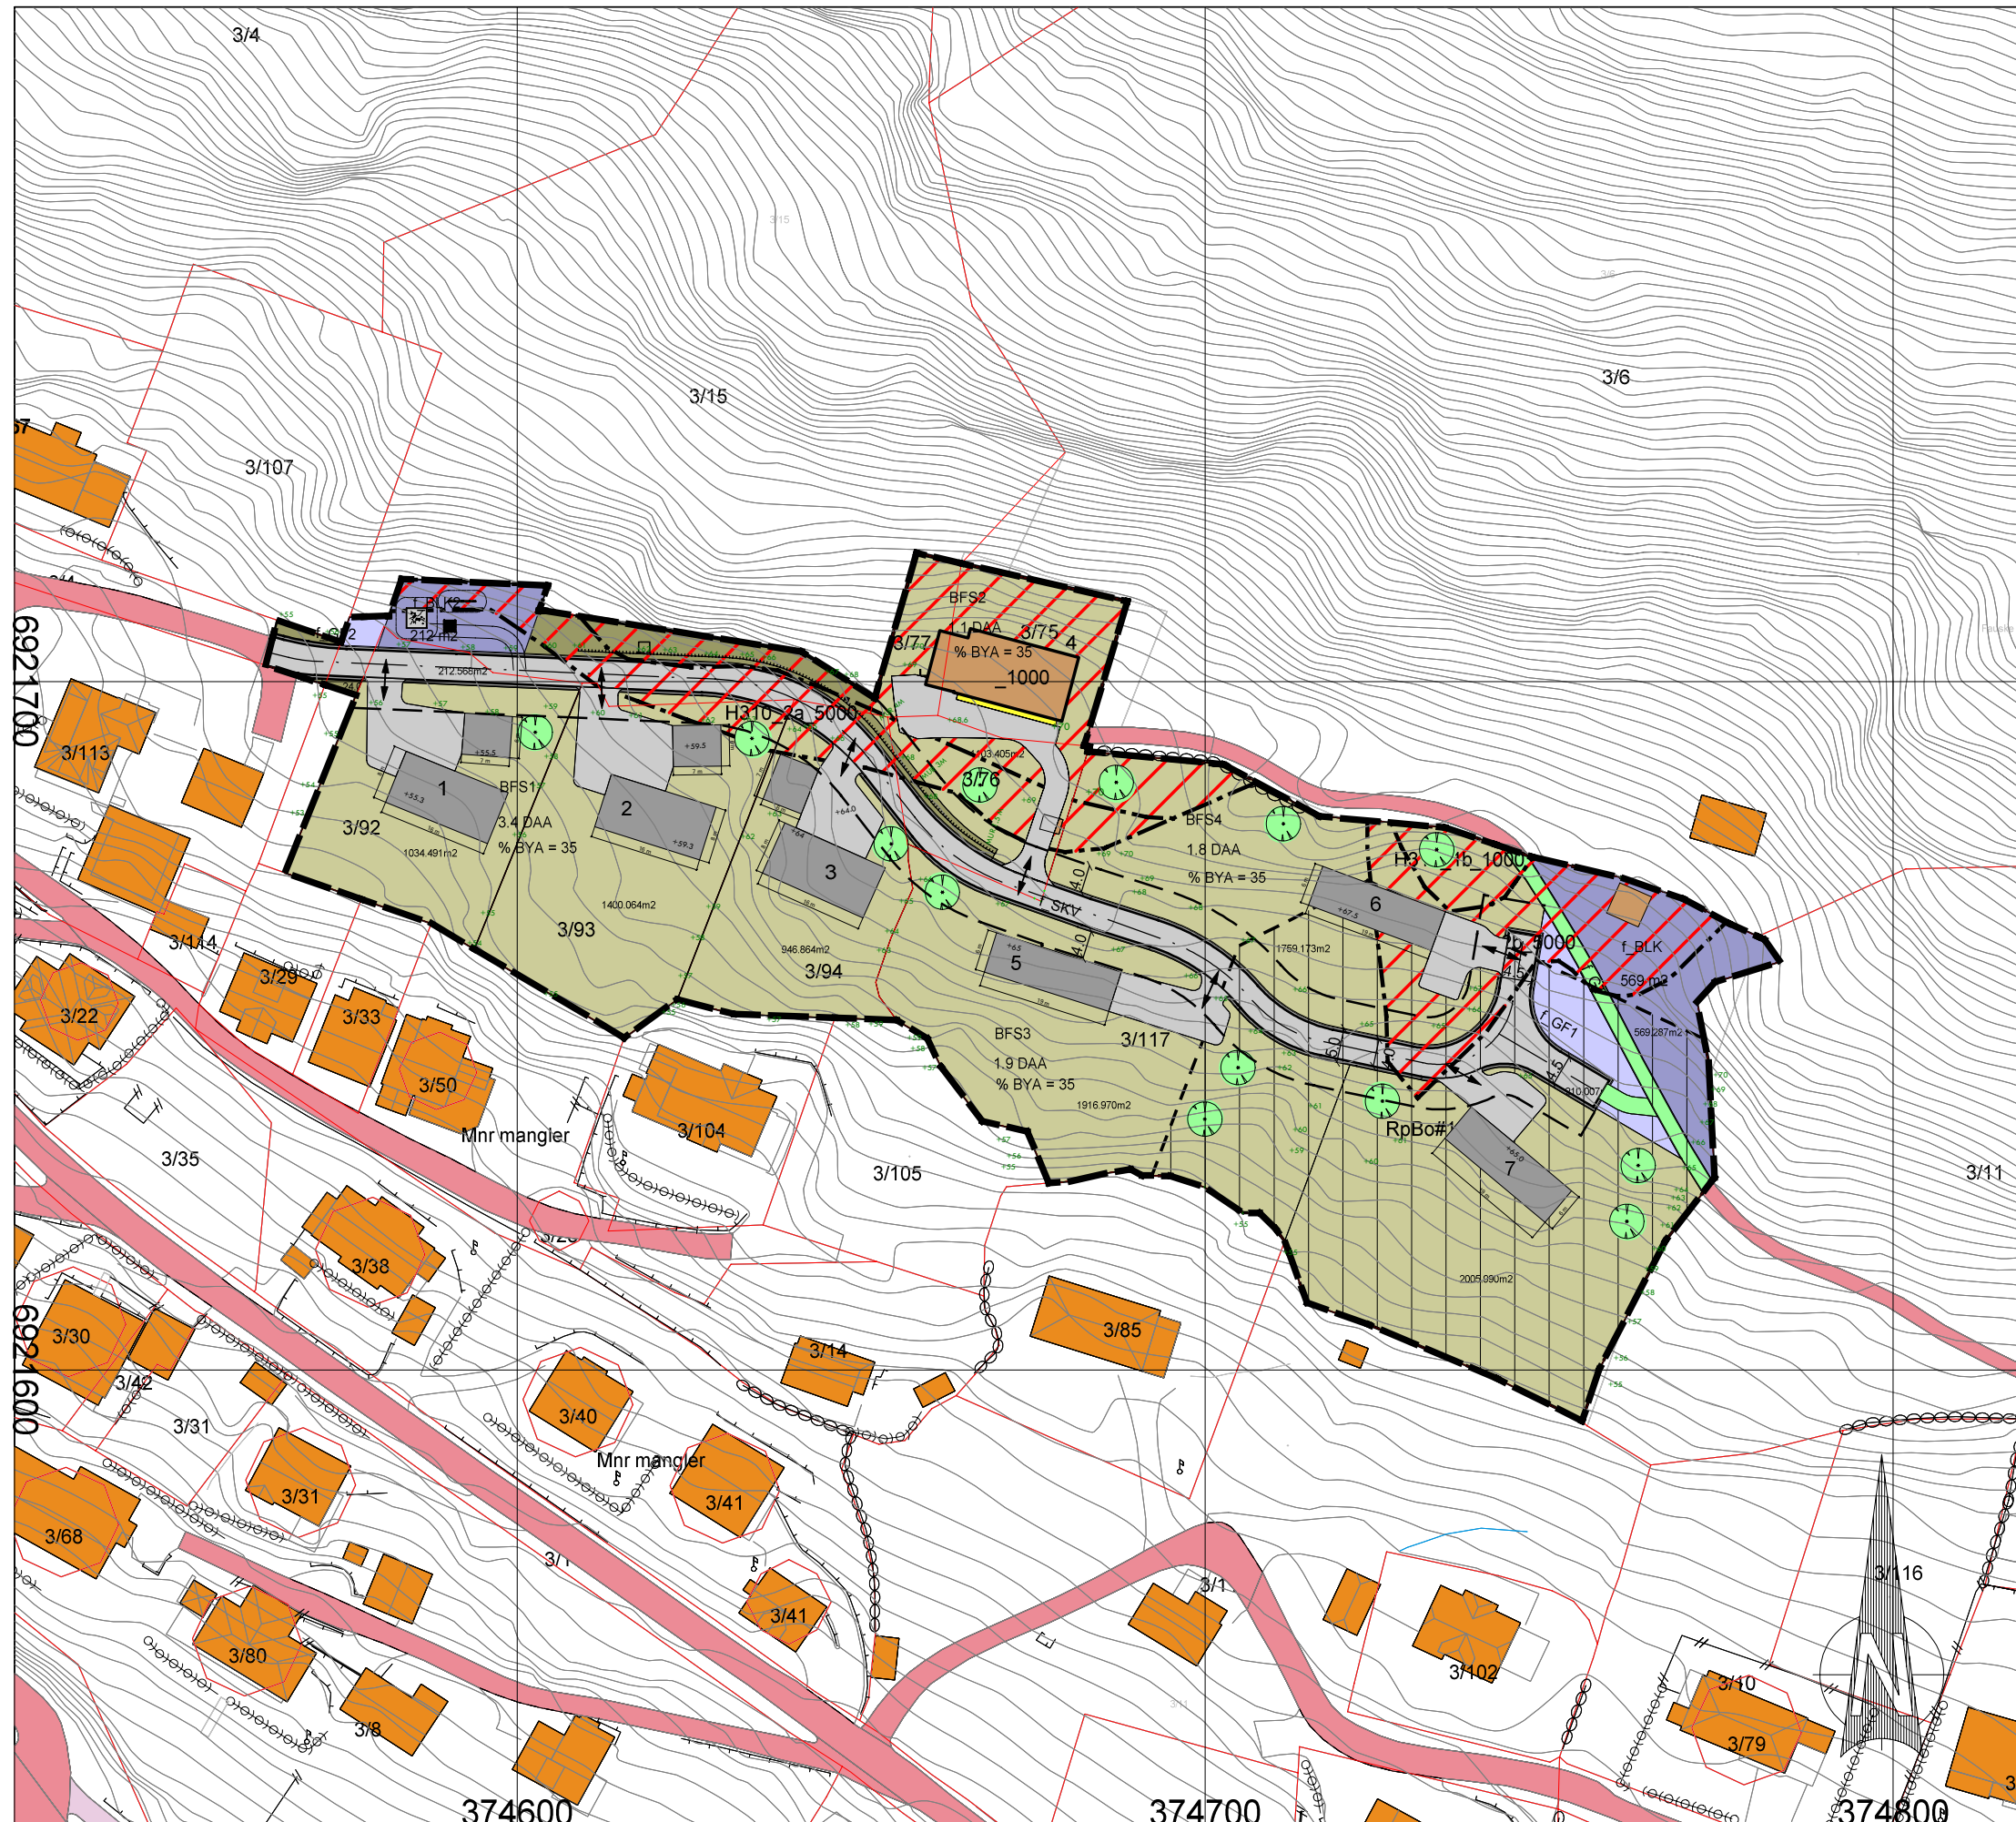

Rev. 08.02.23 Fjernet f_GF3 mhs
Rev. 17.01.23 Viser f_BLK2 og f_GF3 mhs

DETALJREGULERING FAUSKELIA SYKKYLVEN

Dato 05/07/22	Konstr. tegnet mhs	Godkjent	Målestokk 1:1000	pro ESS
EUREF89 - SONE 32 NN 2000 høyder				
ILLUSTRASJONSPLAN				Erstattet av: 919
Henviing:		Beregning:		20144