



SNITT 1

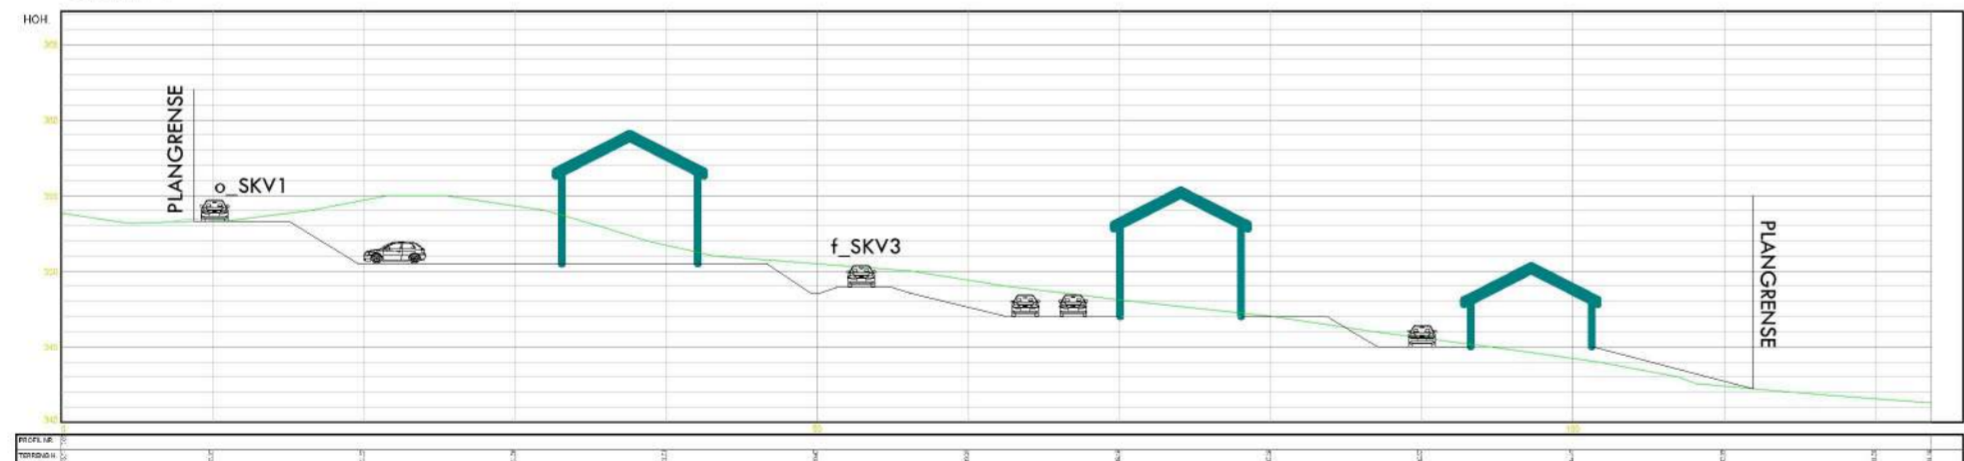

SNITT 2

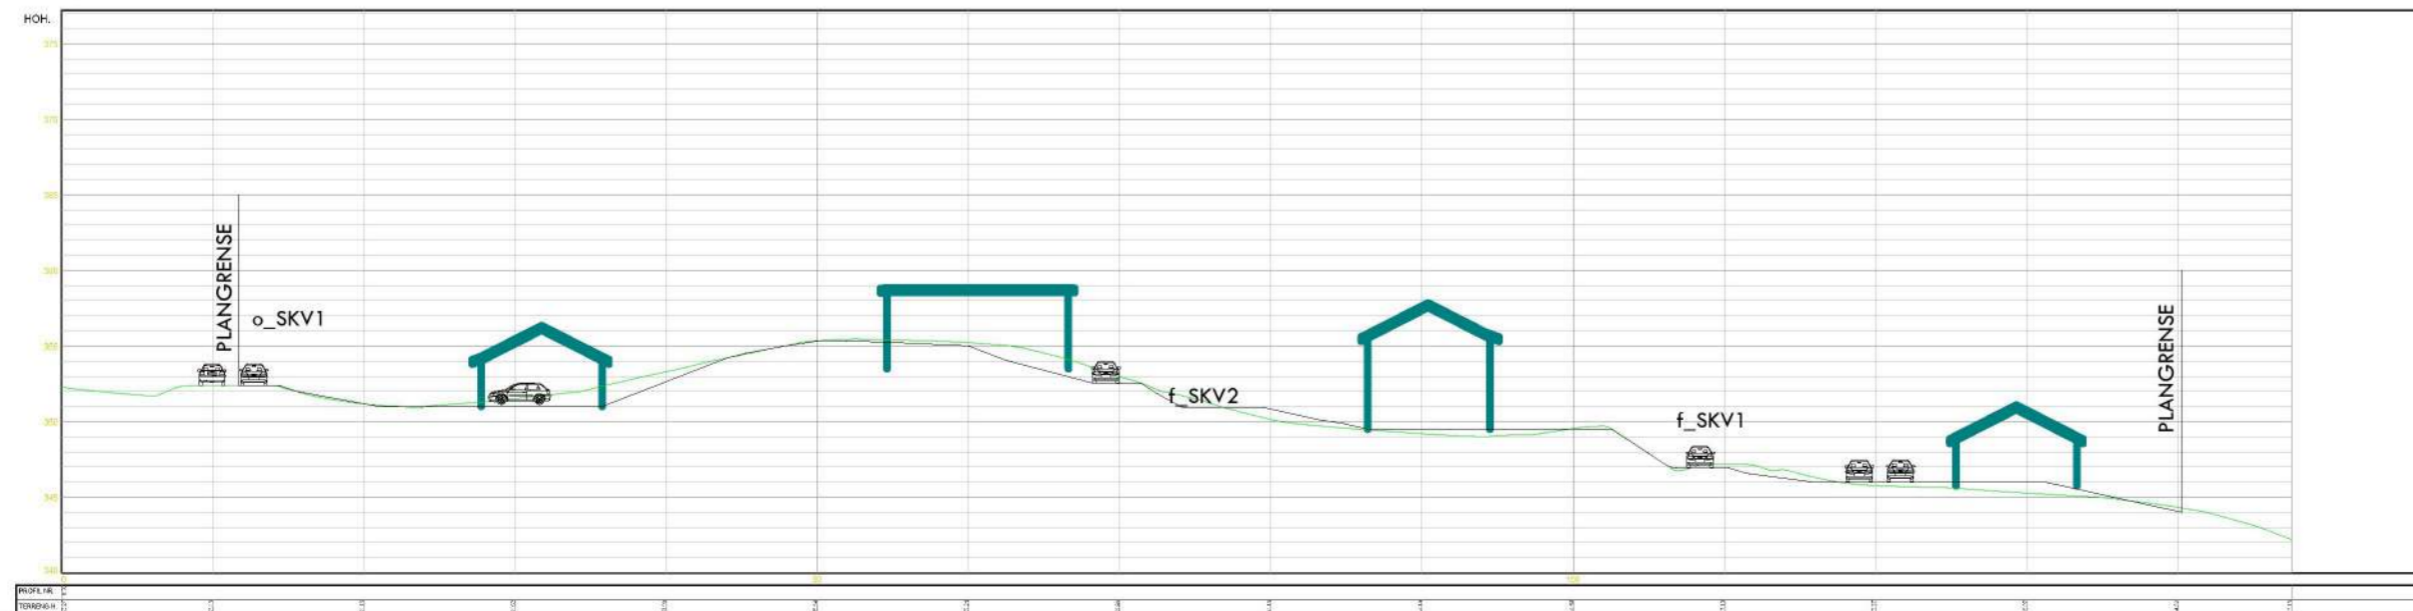

F7 FJELLSÆTRA proESS AS			
ACO ANLEGG AS			
Dato 26.01.2021	Konstr./tegn EUREF89 - SONE 32	Godkjent NN 2000 høyder	Målestokk 1:1000
SNITTEGNING		Erstatning for:	Erstattet av: 500
		907	
Hensvisning:		Beregning:	