Punkt	Nord	Øst
1	6914263.061	384897.308
2	6914256.066	384899.566
3	6914254.592	384894.999
4	6914251.118	384896.120
5	6914249.536	384891.219
6	6914253.009	384890.098
7	6914251.535	384885.530
8	6914258.339	384883.333
9	6914257.602	384881.049
10	6914259.219	384880.527
11	6914261.170	384886.570
12	6914259.743	384887.031
13	6914251.165	384901.149
14	6914245.589	384883.876
15	6914258.912	384879.575

Alle punkter er beregnet i ytterkant bindingsverk/hjørne veranda

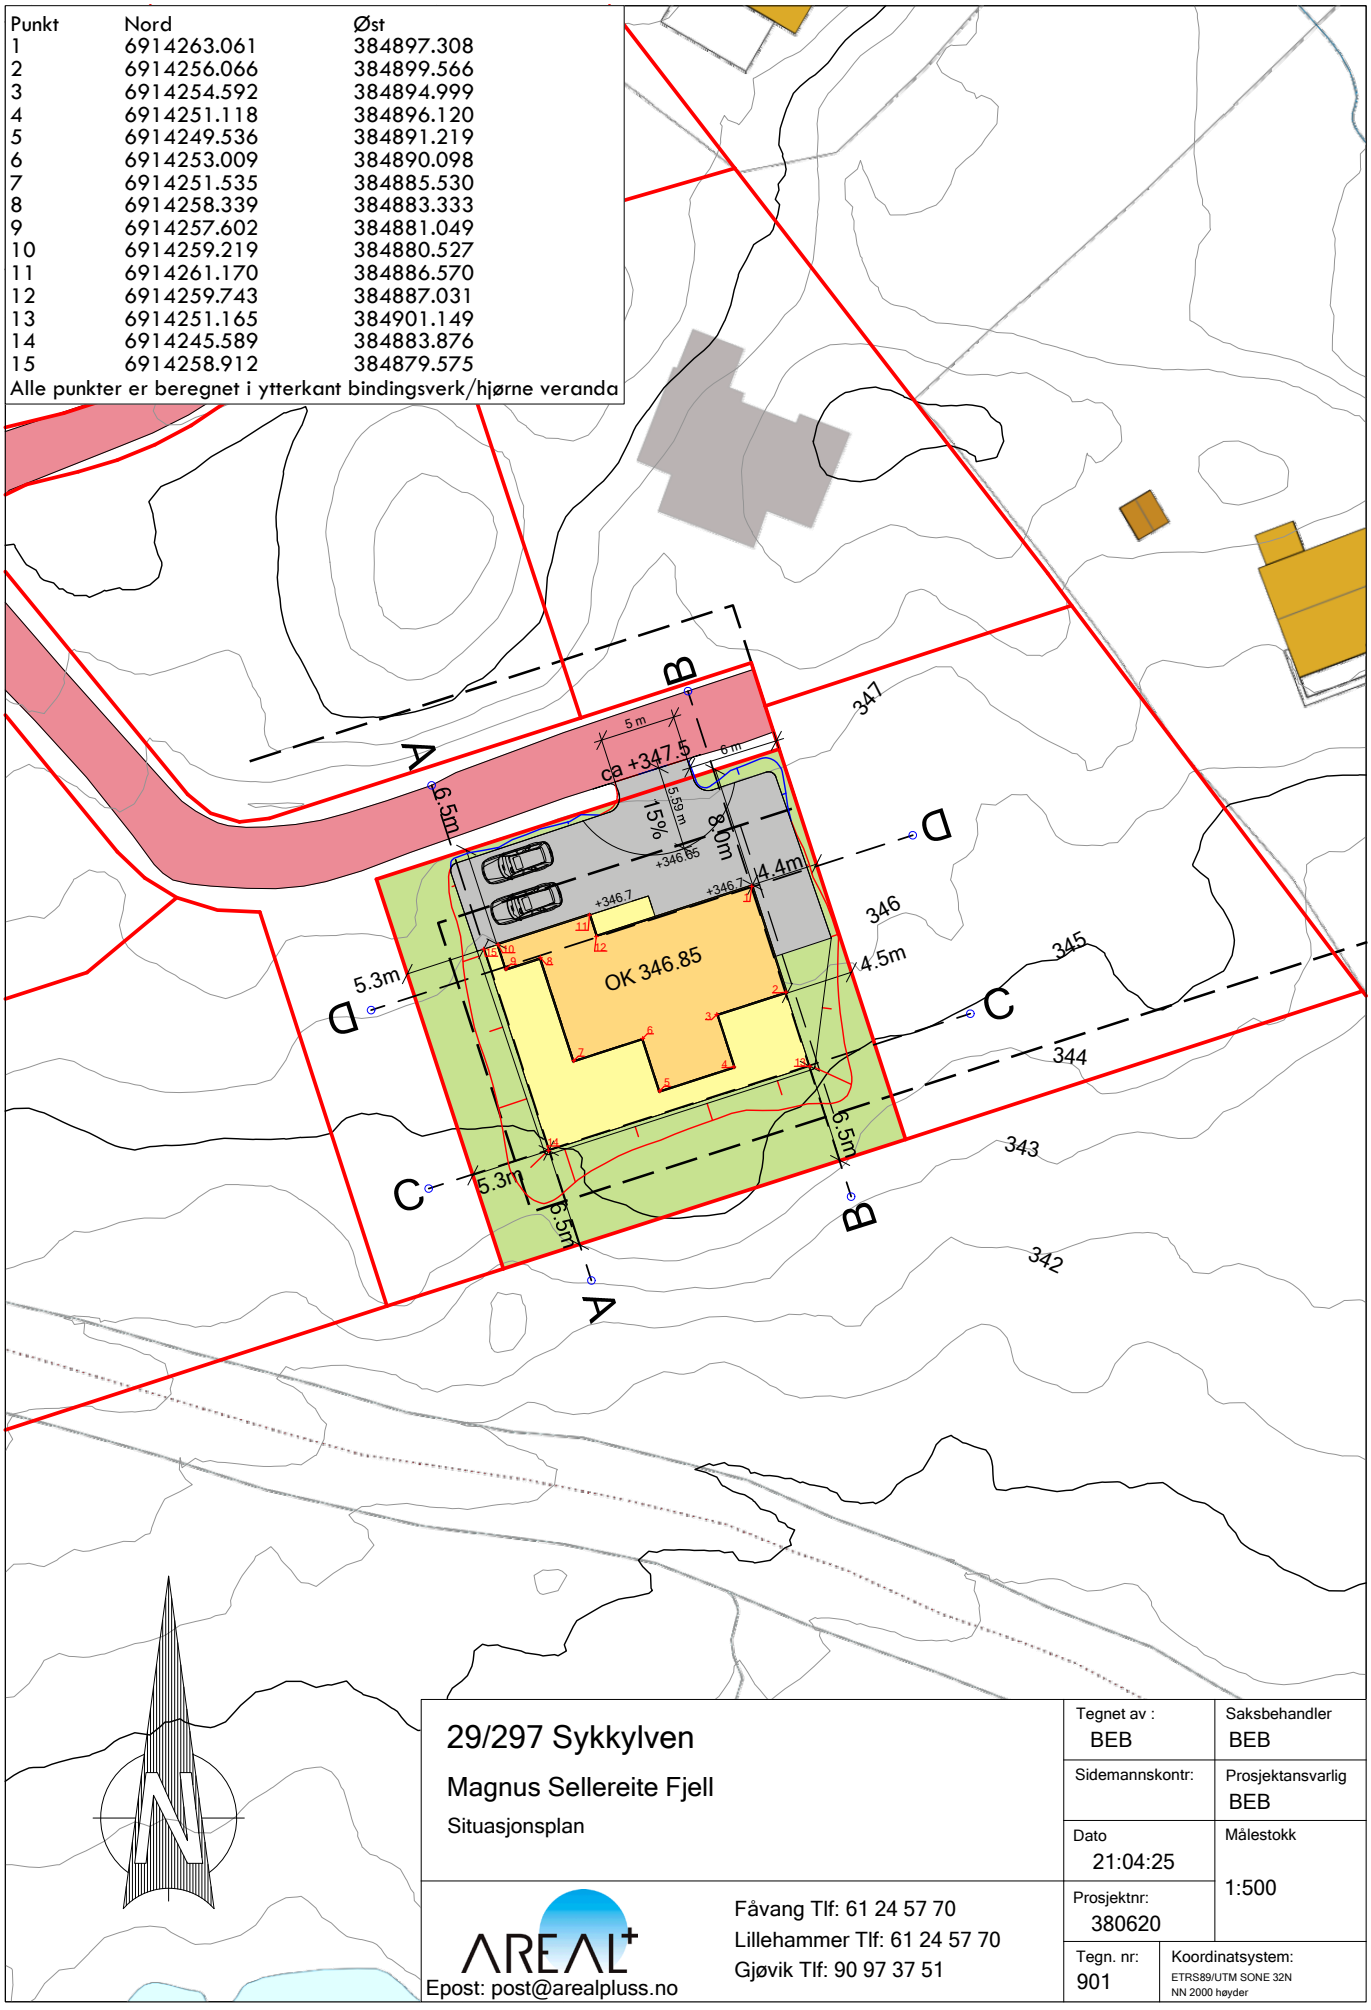

29/297 Sykkylven

Magnus Sellereite Fjell

Situasjonsplan

Tegnet av : BEB	Saksbehandler BEB
Sidemannskontr:	Prosjektansvarlig BEB
Dato 21:04:25	Målestokk 1:500
Prosjektnr: 380620	
Tegn. nr: 901	Koordinatsystem: ETRS89/UTM SONE 32N NN 2000 høyder

AREAL+

Epost: post@arealpluss.no

Fåvang Tlf: 61 24 57 70

Lillehammer Tlf: 61 24 57 70

Gjøvik Tlf: 90 97 37 51