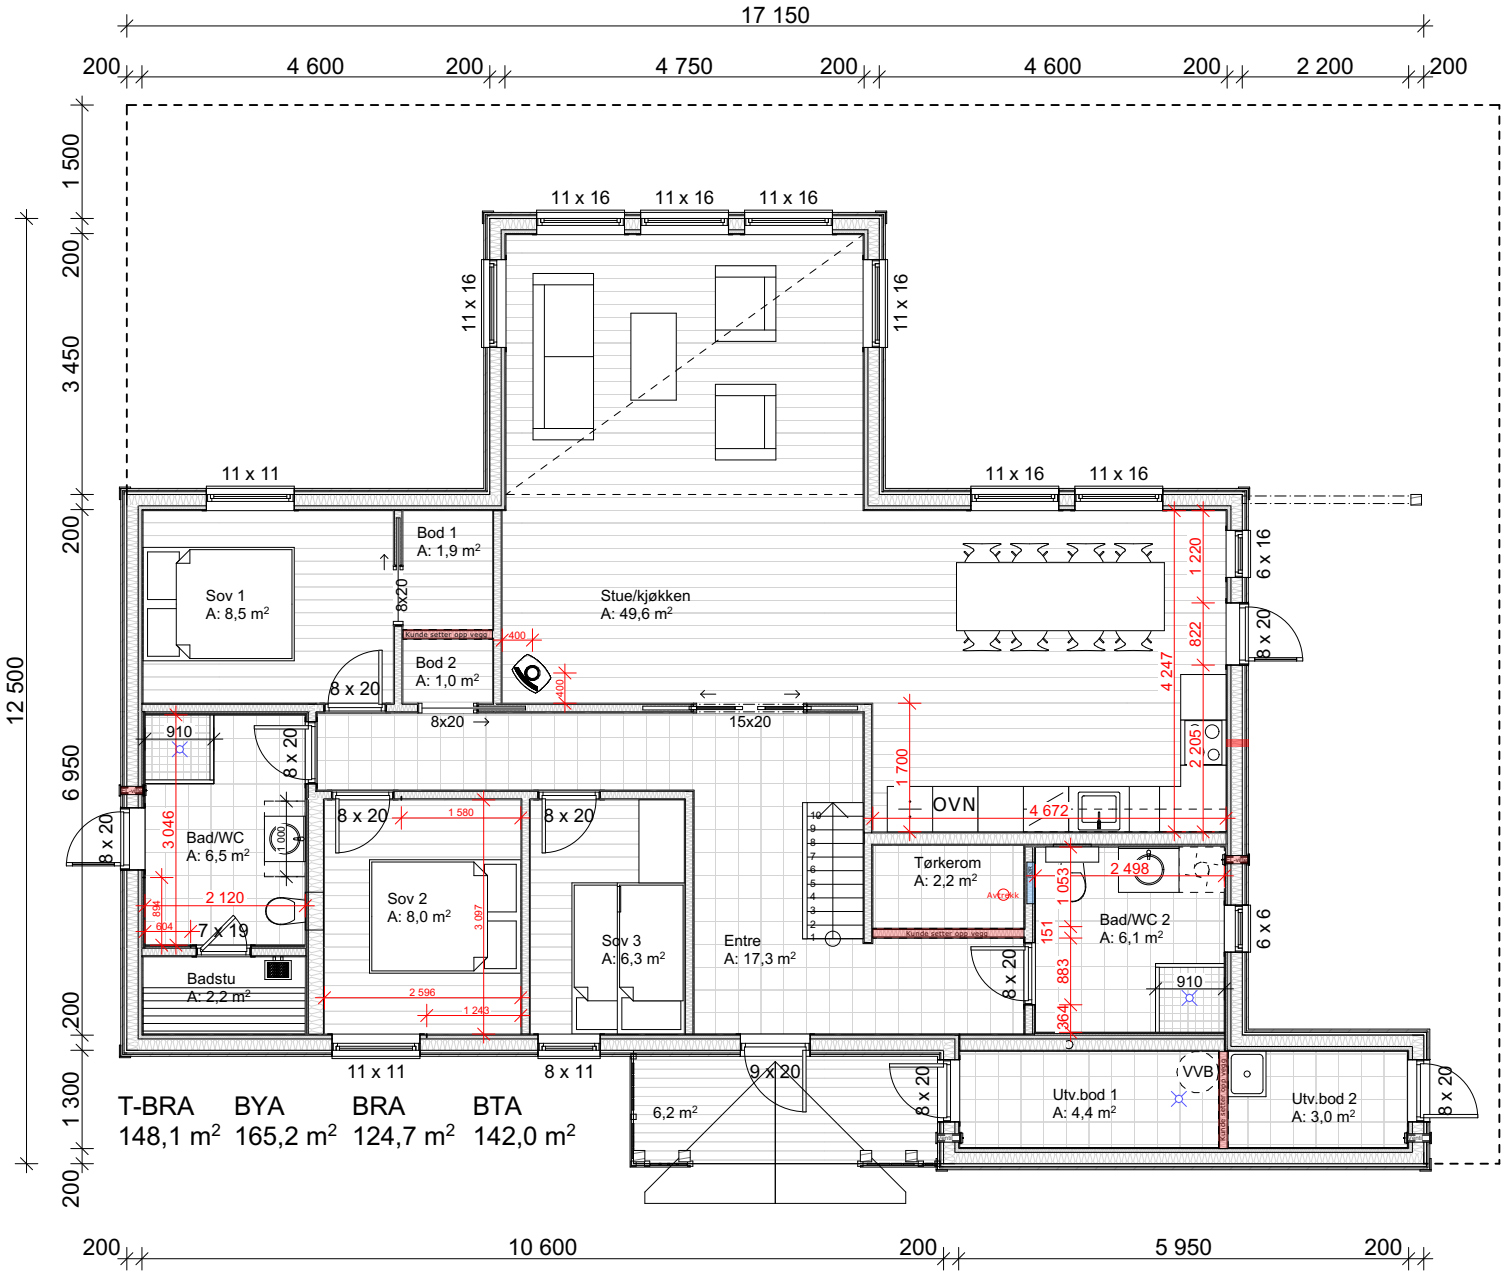


T-BRA	BYA	BRA	BTA
148,1 m²	165,2 m²	124,7 m²	142,0 m²

Disse tegningene kan ikke benyttes i prosjekter hvor Familiehytta AS ikke er produsent. Det kan forekomme mindre avvik på innvendig mål.

Oppdragsgiver
Navn:Magnus Sellereite Fjell
Prosjektnr:3001801

Familiehytta
Økernveien 94
0579 Oslo
Tlf: 22 16 35 00
www.familiehytta.no

Rondablikk 120 Byggemelding

B15	24.04.2025	Søknadstegninger	PG.	Kontr.
A10	13.12.2024	Salgstegninger - kundetilpasninger	PG.	Kontr.

Tegn. KSK	Gnr./bnr.:29/297 Sykkylven kommune	Dato: 24.04.2025	Fag: ARK
Versjon V20-1		Tegningsnr.: A-100	Rev. B10.
Kontr.	1. Etasje	Målestokk 1:100	mm