



A

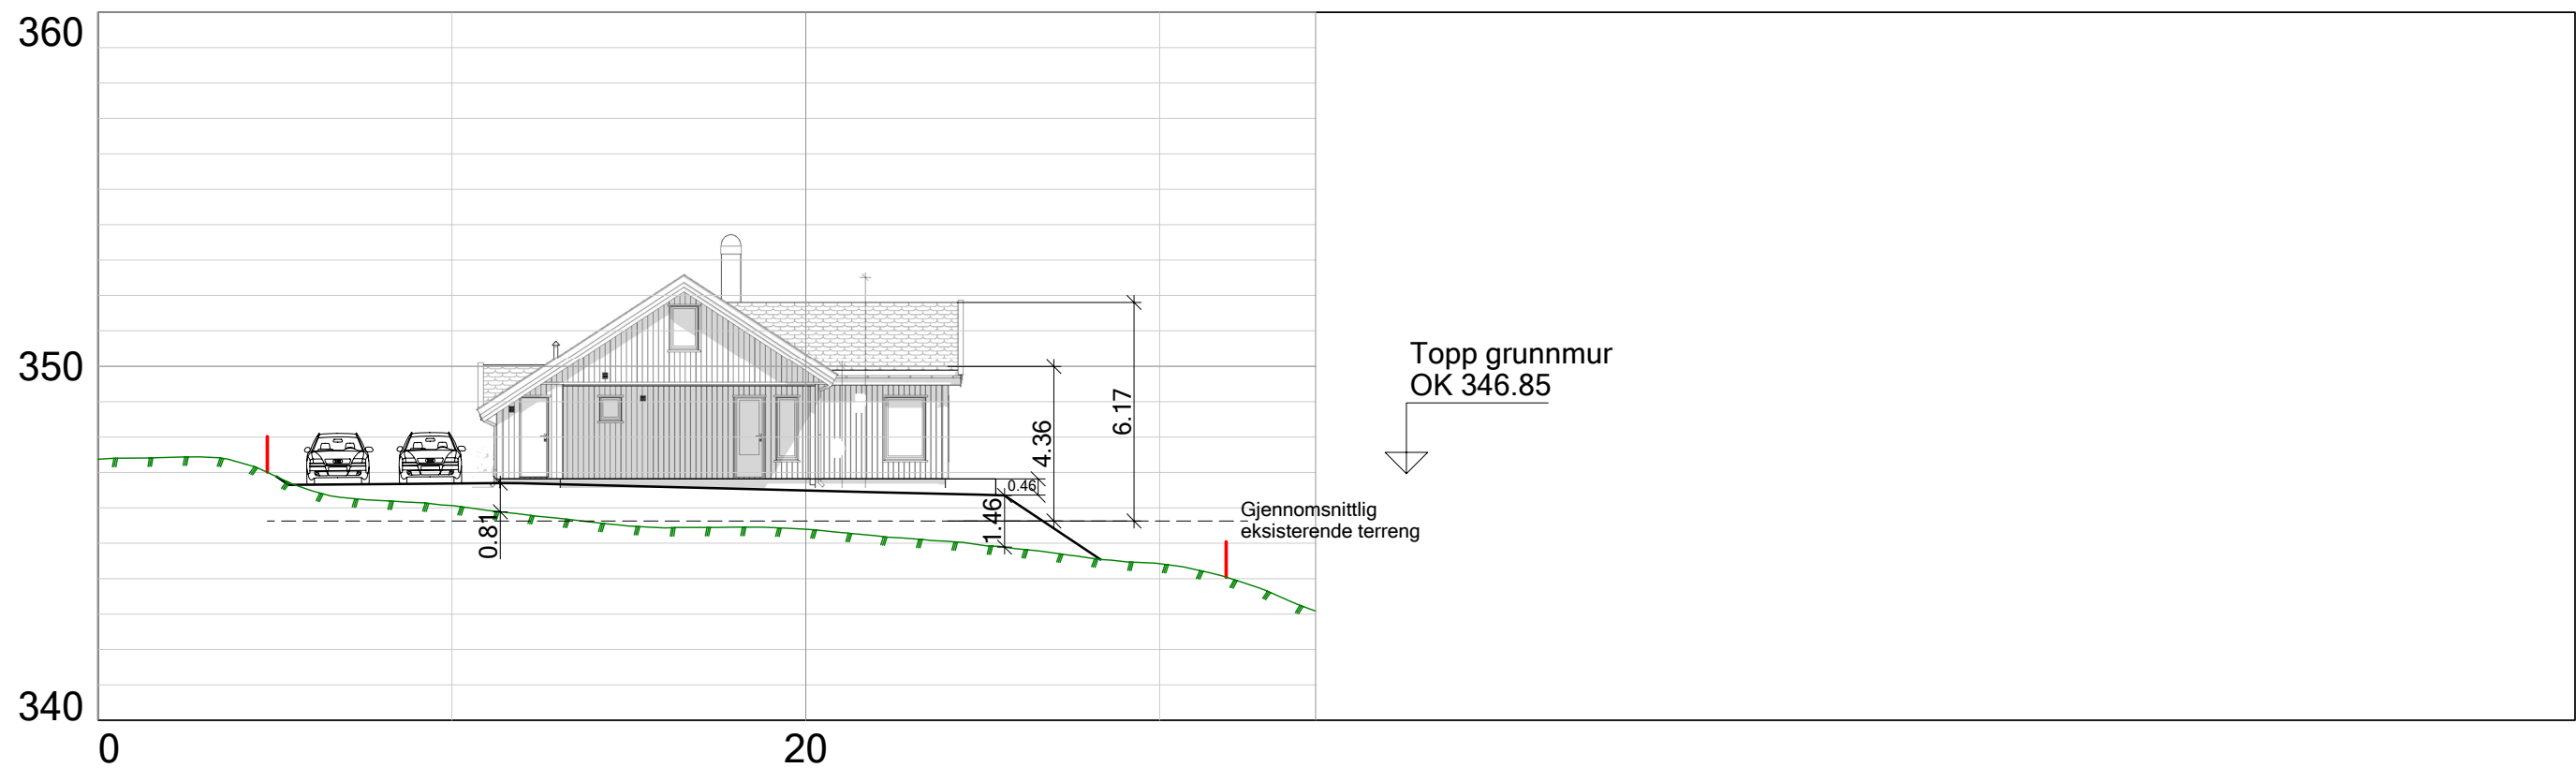

B

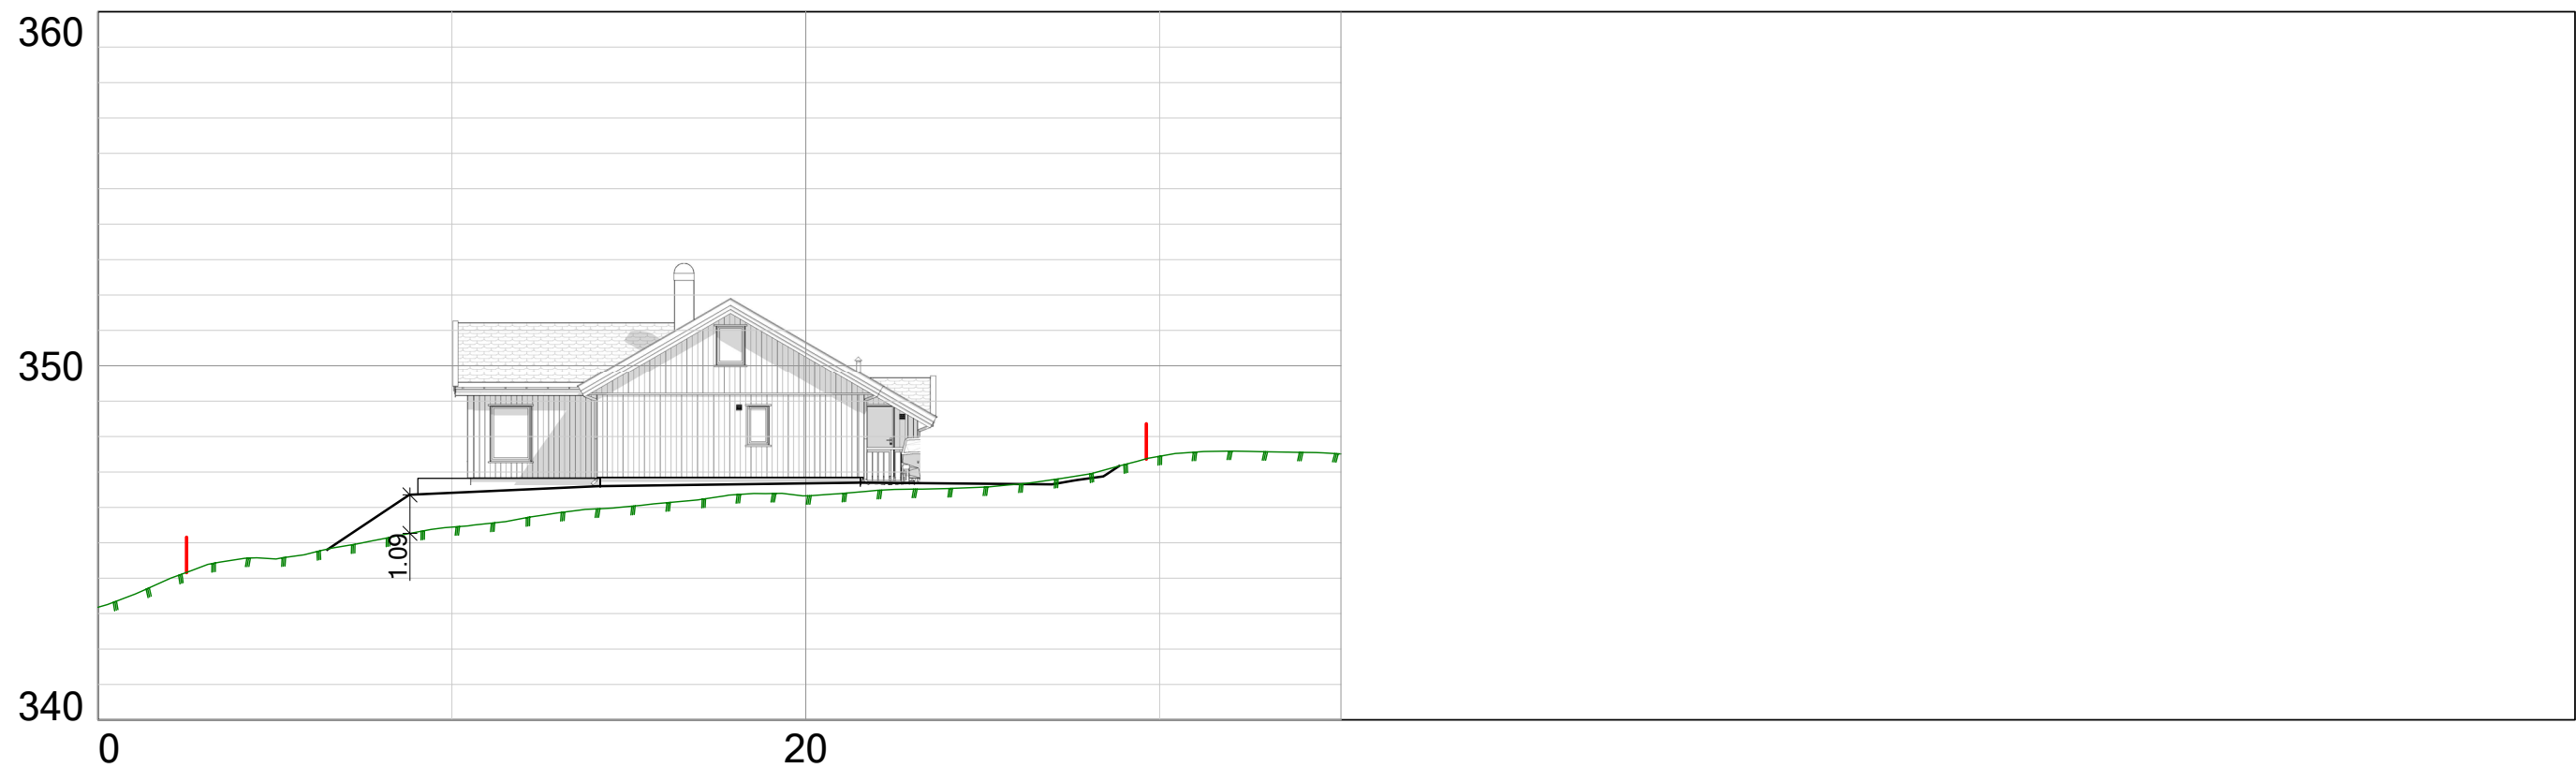

29/297 Sykkylven Magnus Sellereite Fjell Terrengsnitt A-B	Tegnet av :	Saksbehandler
	BEB	BEB
	Sidemannskontr:	Prosjektansvarlig
	BEB	BEB
 Epost: post@arealpluss.no	Dato	Målestokk
	21:04:25	1:200
	Prosjektnr:	Koordinatsystem:
	380620	ETRS89/UTM SONE 32N NN 2000 høyder
Fåvang Tlf: 61 24 57 70 Lillehammer Tlf: 61 24 57 70 Gjøvik Tlf: 90 97 37 51		Tegn. nr:
		205