


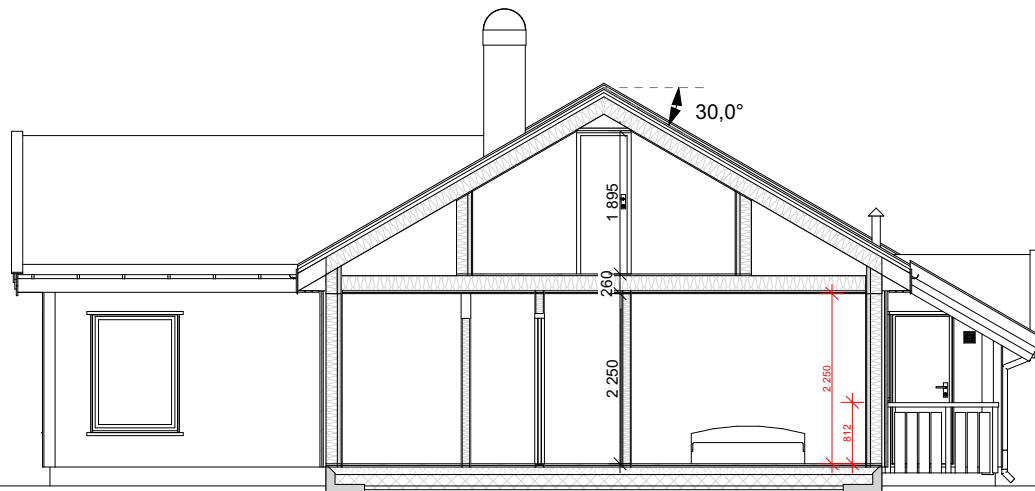

«Ved utstikking må ansvarlig utførende kontrollere på plassen at eksisterende og planlagt terreng samsvarer med prosjekteringsgrunnlaget i søknaden. Ved avvik må det meldes inn til ansvarlig prosjekterende.»

Disse tegningene kan ikke benyttes i prosjekter hvor Familiehytta AS ikke er produsent. Det kan forekomme mindre avvik på innvendig mål.

Oppdragsgiver
Navn: Magnus Sellereite Fjell
Prosjektnr: 3001801

 Familiehytta

Økernveien 94
0579 Oslo
Tlf: 22 16 35 00
www.familiehytta.no

Rondablikk 120 Byggemelding

						Tegn. KSK	Gnr./bnr.:29/297 Sykkylven kommune	Dato: 24.04.2025	Fag: ARK
						Versjon V20-1		Tegningsnr.: A-102	Rev. B10.
						Kontr.	Snitt A	Målestokk 1:100	mm
B15	24.04.2025	Søknadstegninger		PG.	Kontr.				
A10	13.12.2024	Salgstegninger - kundetilpasninger		PG.	Kontr.				