


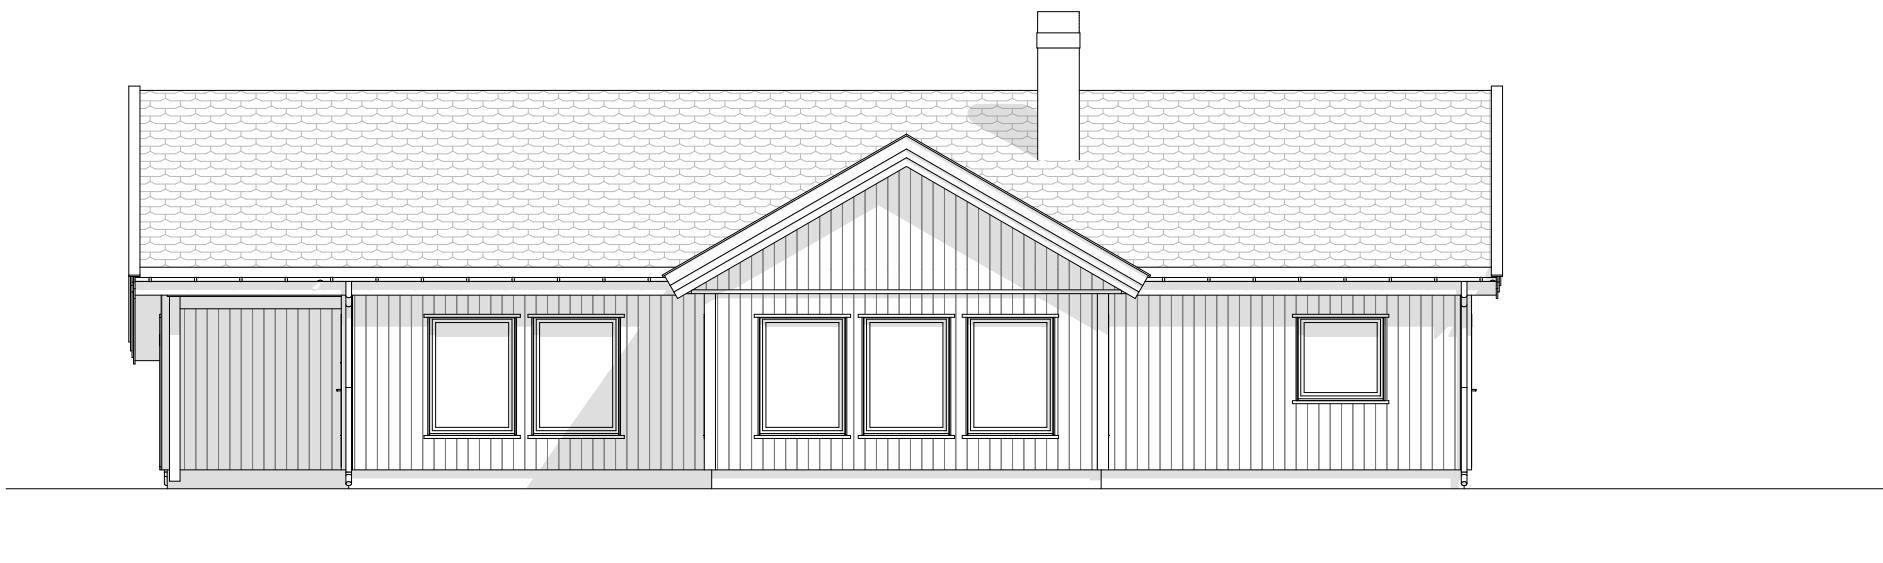

Disse tegningene kan ikke benyttes i
prosjekter hvor Familiehytta AS ikke er produsent.
Det kan forekomme mindre avvik på innvendig mål.

Oppdragsgiver
Navn: Magnus Sellereite Fjell
Prosjektnr: 3001801



Økernveien 94
0579 Oslo
Tlf: 22 16 35 00
www.familiehytta.no

Rondablikk 120 Byggemelding

						Tegn. KSK	Gnr./bnr.:29/297 Sykkylven kommune	Dato: 24.04.2025	Fag: ARK
						Versjon V20-1		Tegningsnr.: A-106	Rev. B10.
						Kontr.	Fasade 3	Målestokk 1:100	mm
B15	24.04.2025	Søknadstegninger		PG.	Kontr.				
A10	13.12.2024	Salgstegninger - kundetilpasninger		PG.	Kontr.				