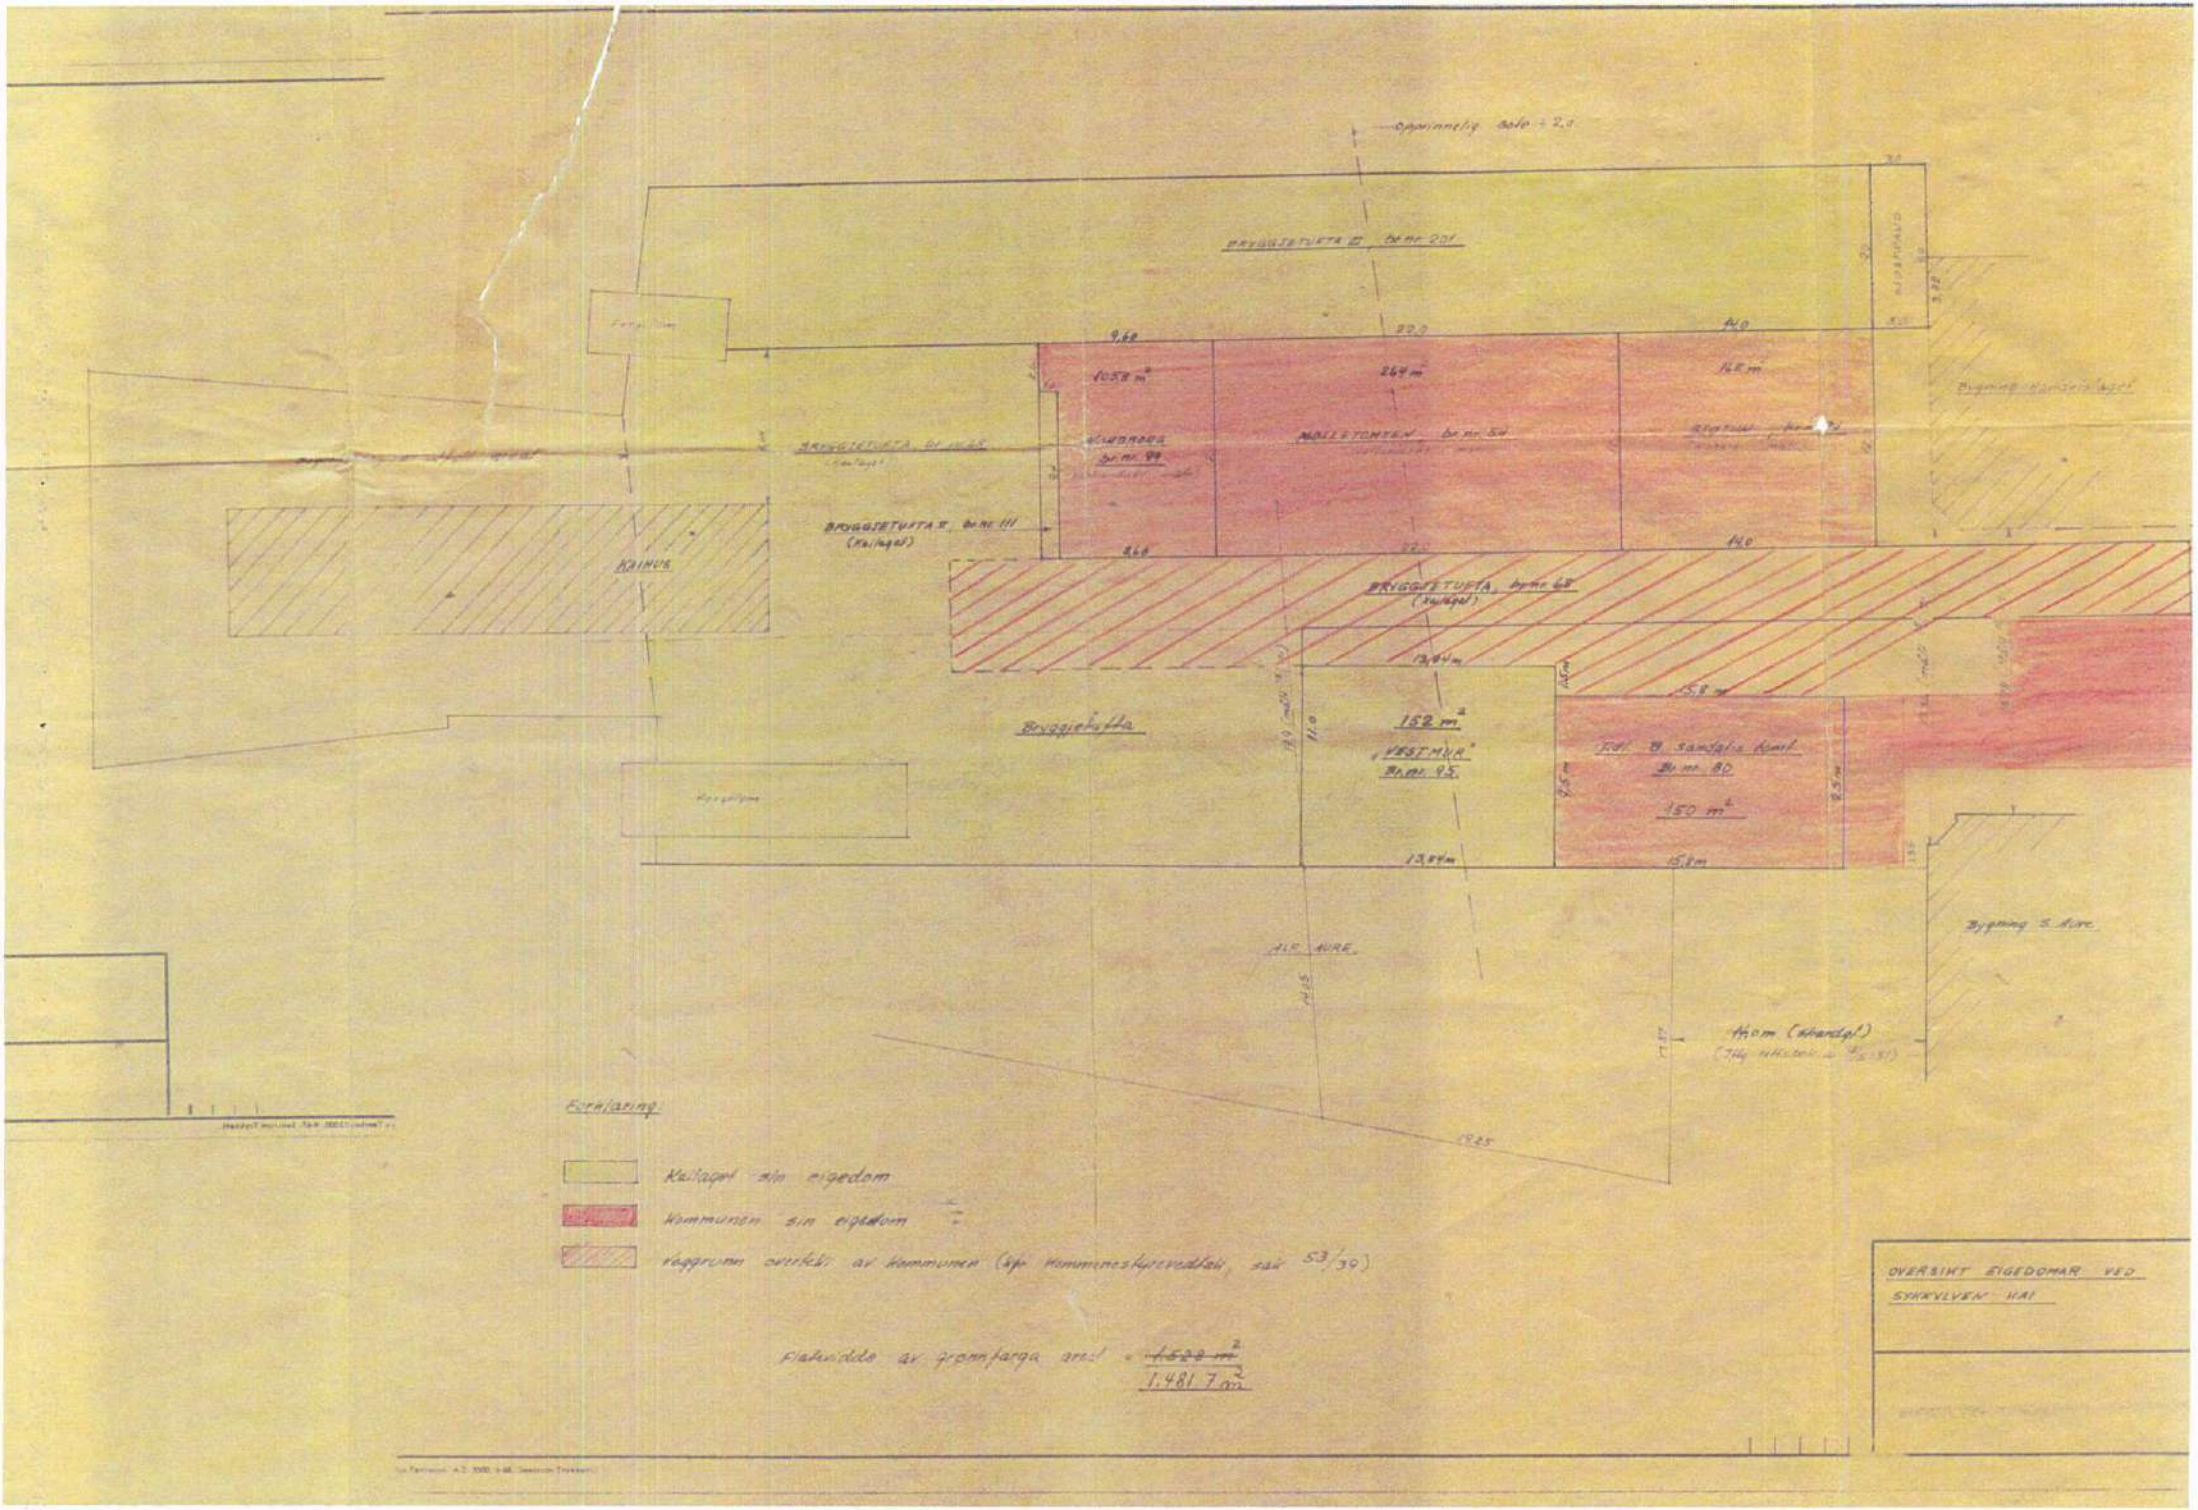

Opprinnelig sole + 2,0
BRYGGJETUFTA III, br.nr. 201
9,60
22,0
14,0
1058 m²
264 m²
168 m²
BRYGGJETUFTA, br.nr. 99
MOLLETOMTEN, br.nr. 54
BRYGGJETUFTA II, br.nr. 111
(Kailaget)
KAIHUS
BRYGGJETUFTA, br.nr. 68
(Kailaget)
13,84 m
15,8 m
Bryggjetufta
152 m²
„VESTMUR"
Br.nr. 95
Tidl. B. sandalia komt.
Br.nr. 80
150 m²
13,84 m
15,8 m
Bygning S. Aure
ALF AURE
Forklaring:
Kailaget sin eigedom
Kommunen sin eigedom
Veggrunn overteki av kommunen (kfr. Kommunestyrevedtak, sak 53/39)
Flatevidde av grønnfarga areal = ~~1.528 m²~~
1.481,7 m²
OVERSIKT EIGEDOMAR VED
SYKKVLVEN KAI

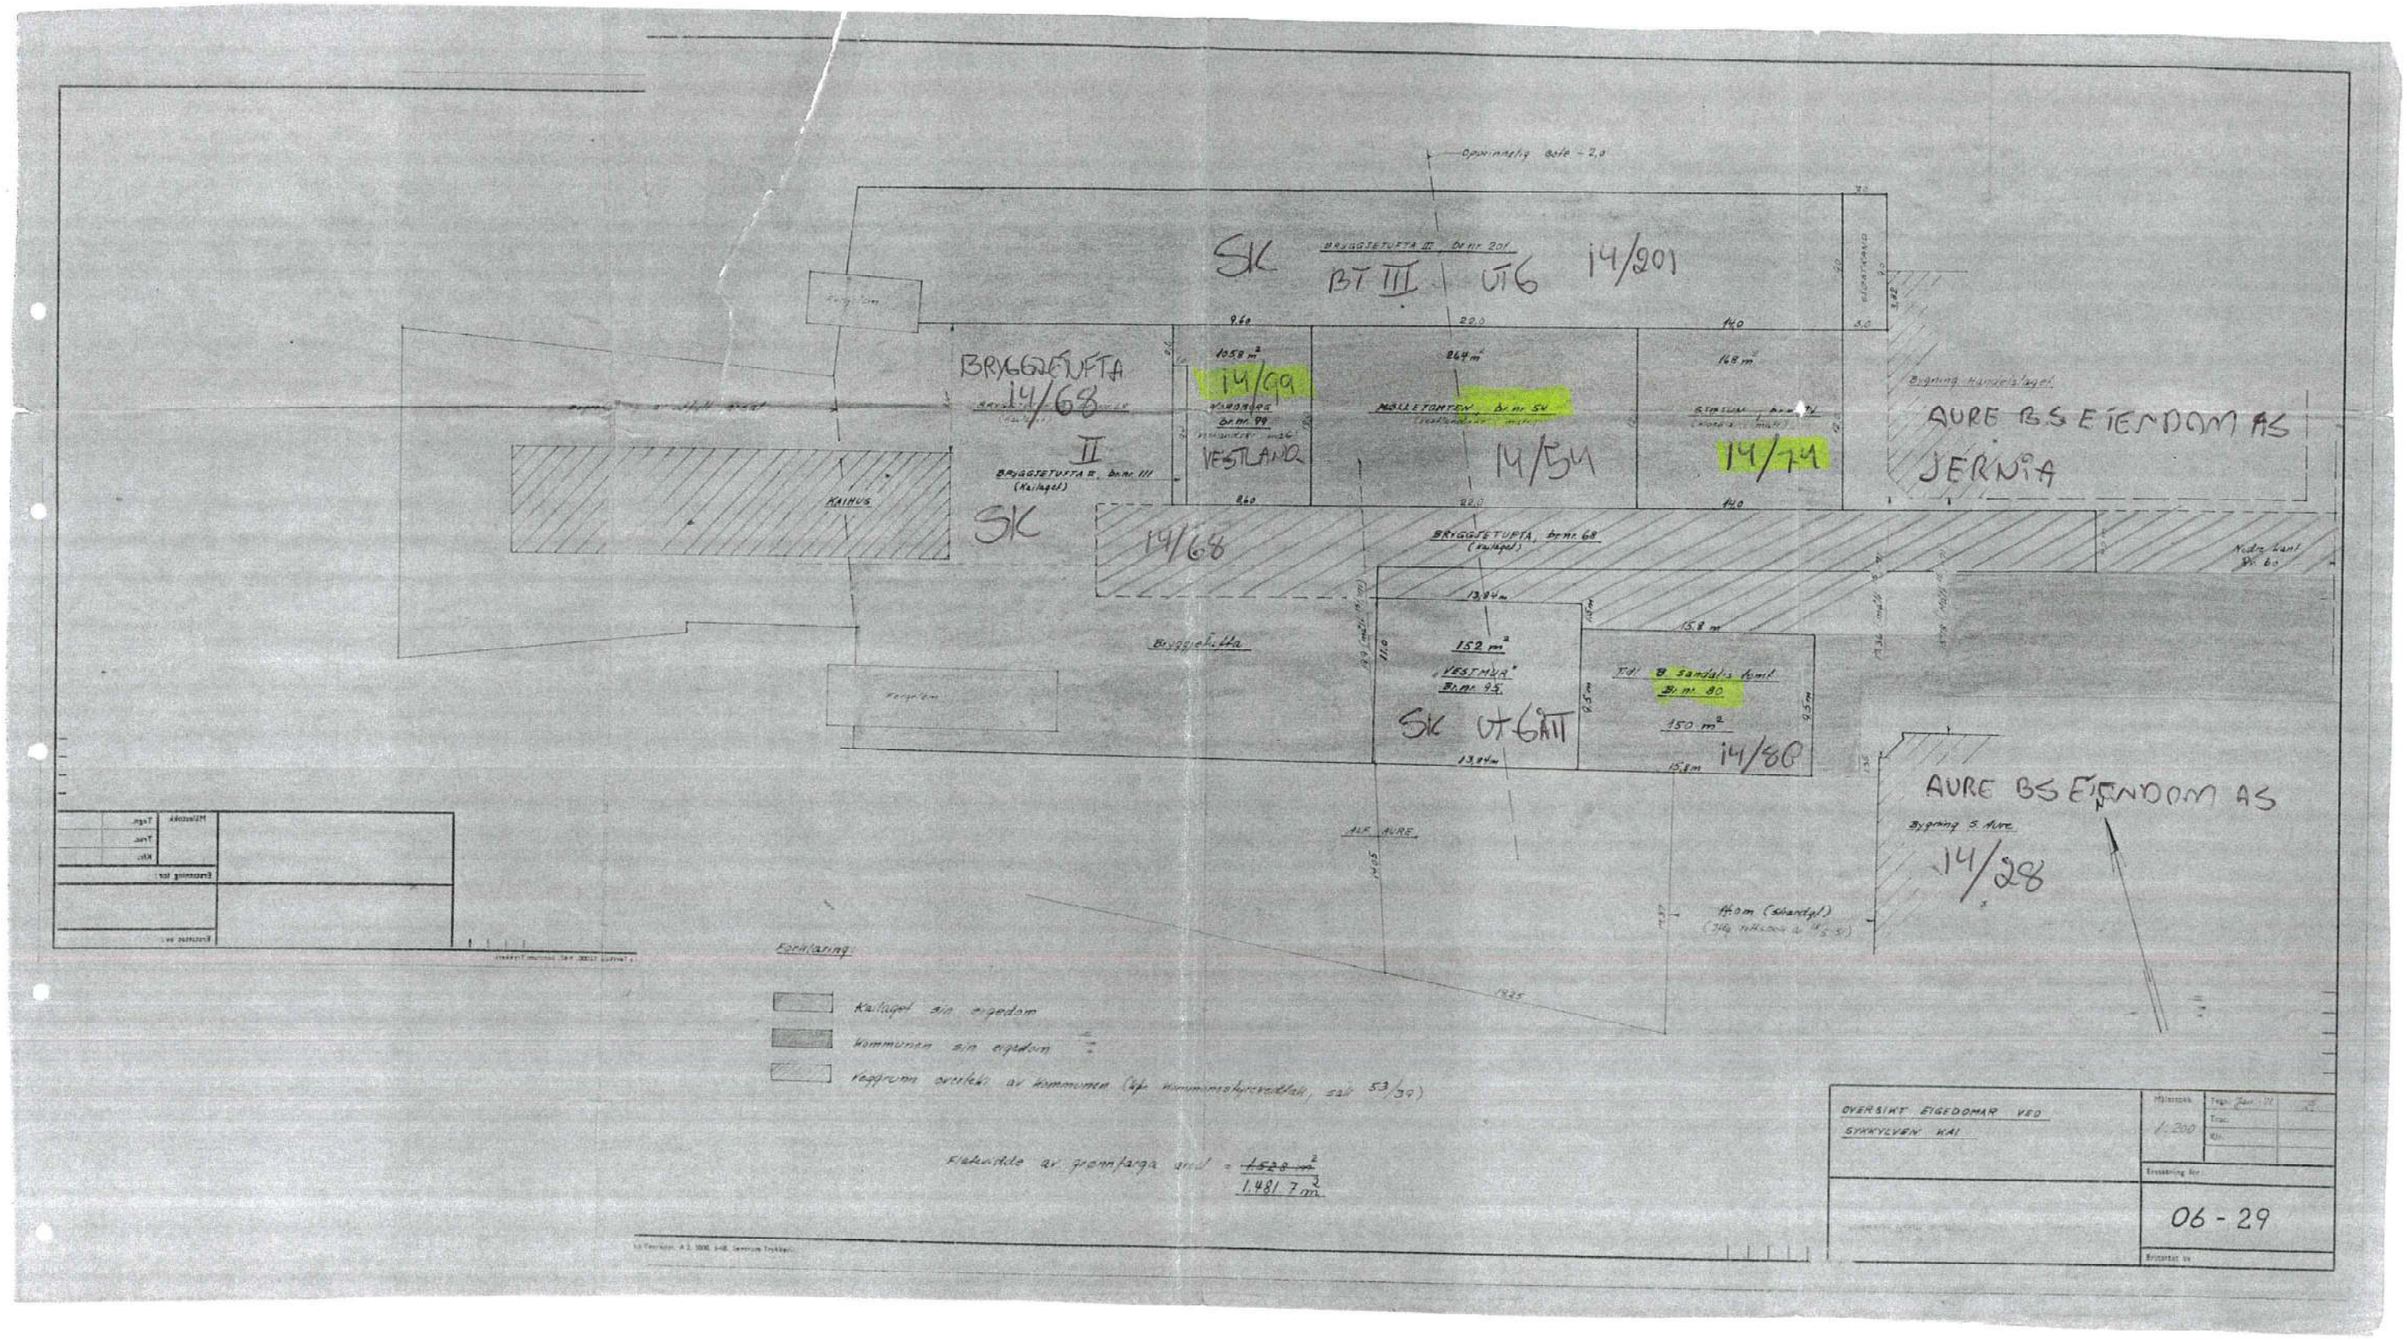

Opprinnelig gate - 2,0
SK
BRYGGJETUFTA III, br.nr. 201
BT III
UT6
14/201
BRYGGJETUFTA
14/68
II
BRYGGJETUFTA II, br.nr. 111
(Kailaget)
KAIHUS
SK
14/68
105,8 m²
14/99
VESTLAND
264 m²
MØLLETOMTEN, br.nr. 54
14/54
168 m²
14/74
Bygning Handelslaget
AURE BS EIENDOM AS
JERNIA
BRYGGJETUFTA, br.nr. 68
(Kailaget)
Nedre Lant
Br. 60
13,84 m
15,8 m
Bryggjetufta
152 m²
VESTMUR
Br.nr. 95
SK UT6ATT
Tidl. B. Sandalis tomt
Br.nr. 80
150 m²
14/80
AURE BS EIENDOM AS
Bygning S. Aure
14/28
ALF AURE
Forklaring:
Kailaget sin eigedom
Kommunen sin eigedom
Veggrunn overteki av kommunen (kfr. kommunestyrevedtak, sak 53/39)
Flatevidde av grønnfarga arel = ~~1.528 m²~~ 1.481,7 m²
OVERSIKT EIGEDOMAR VED SYKKYLVEN KAI
1:200
06 - 29