


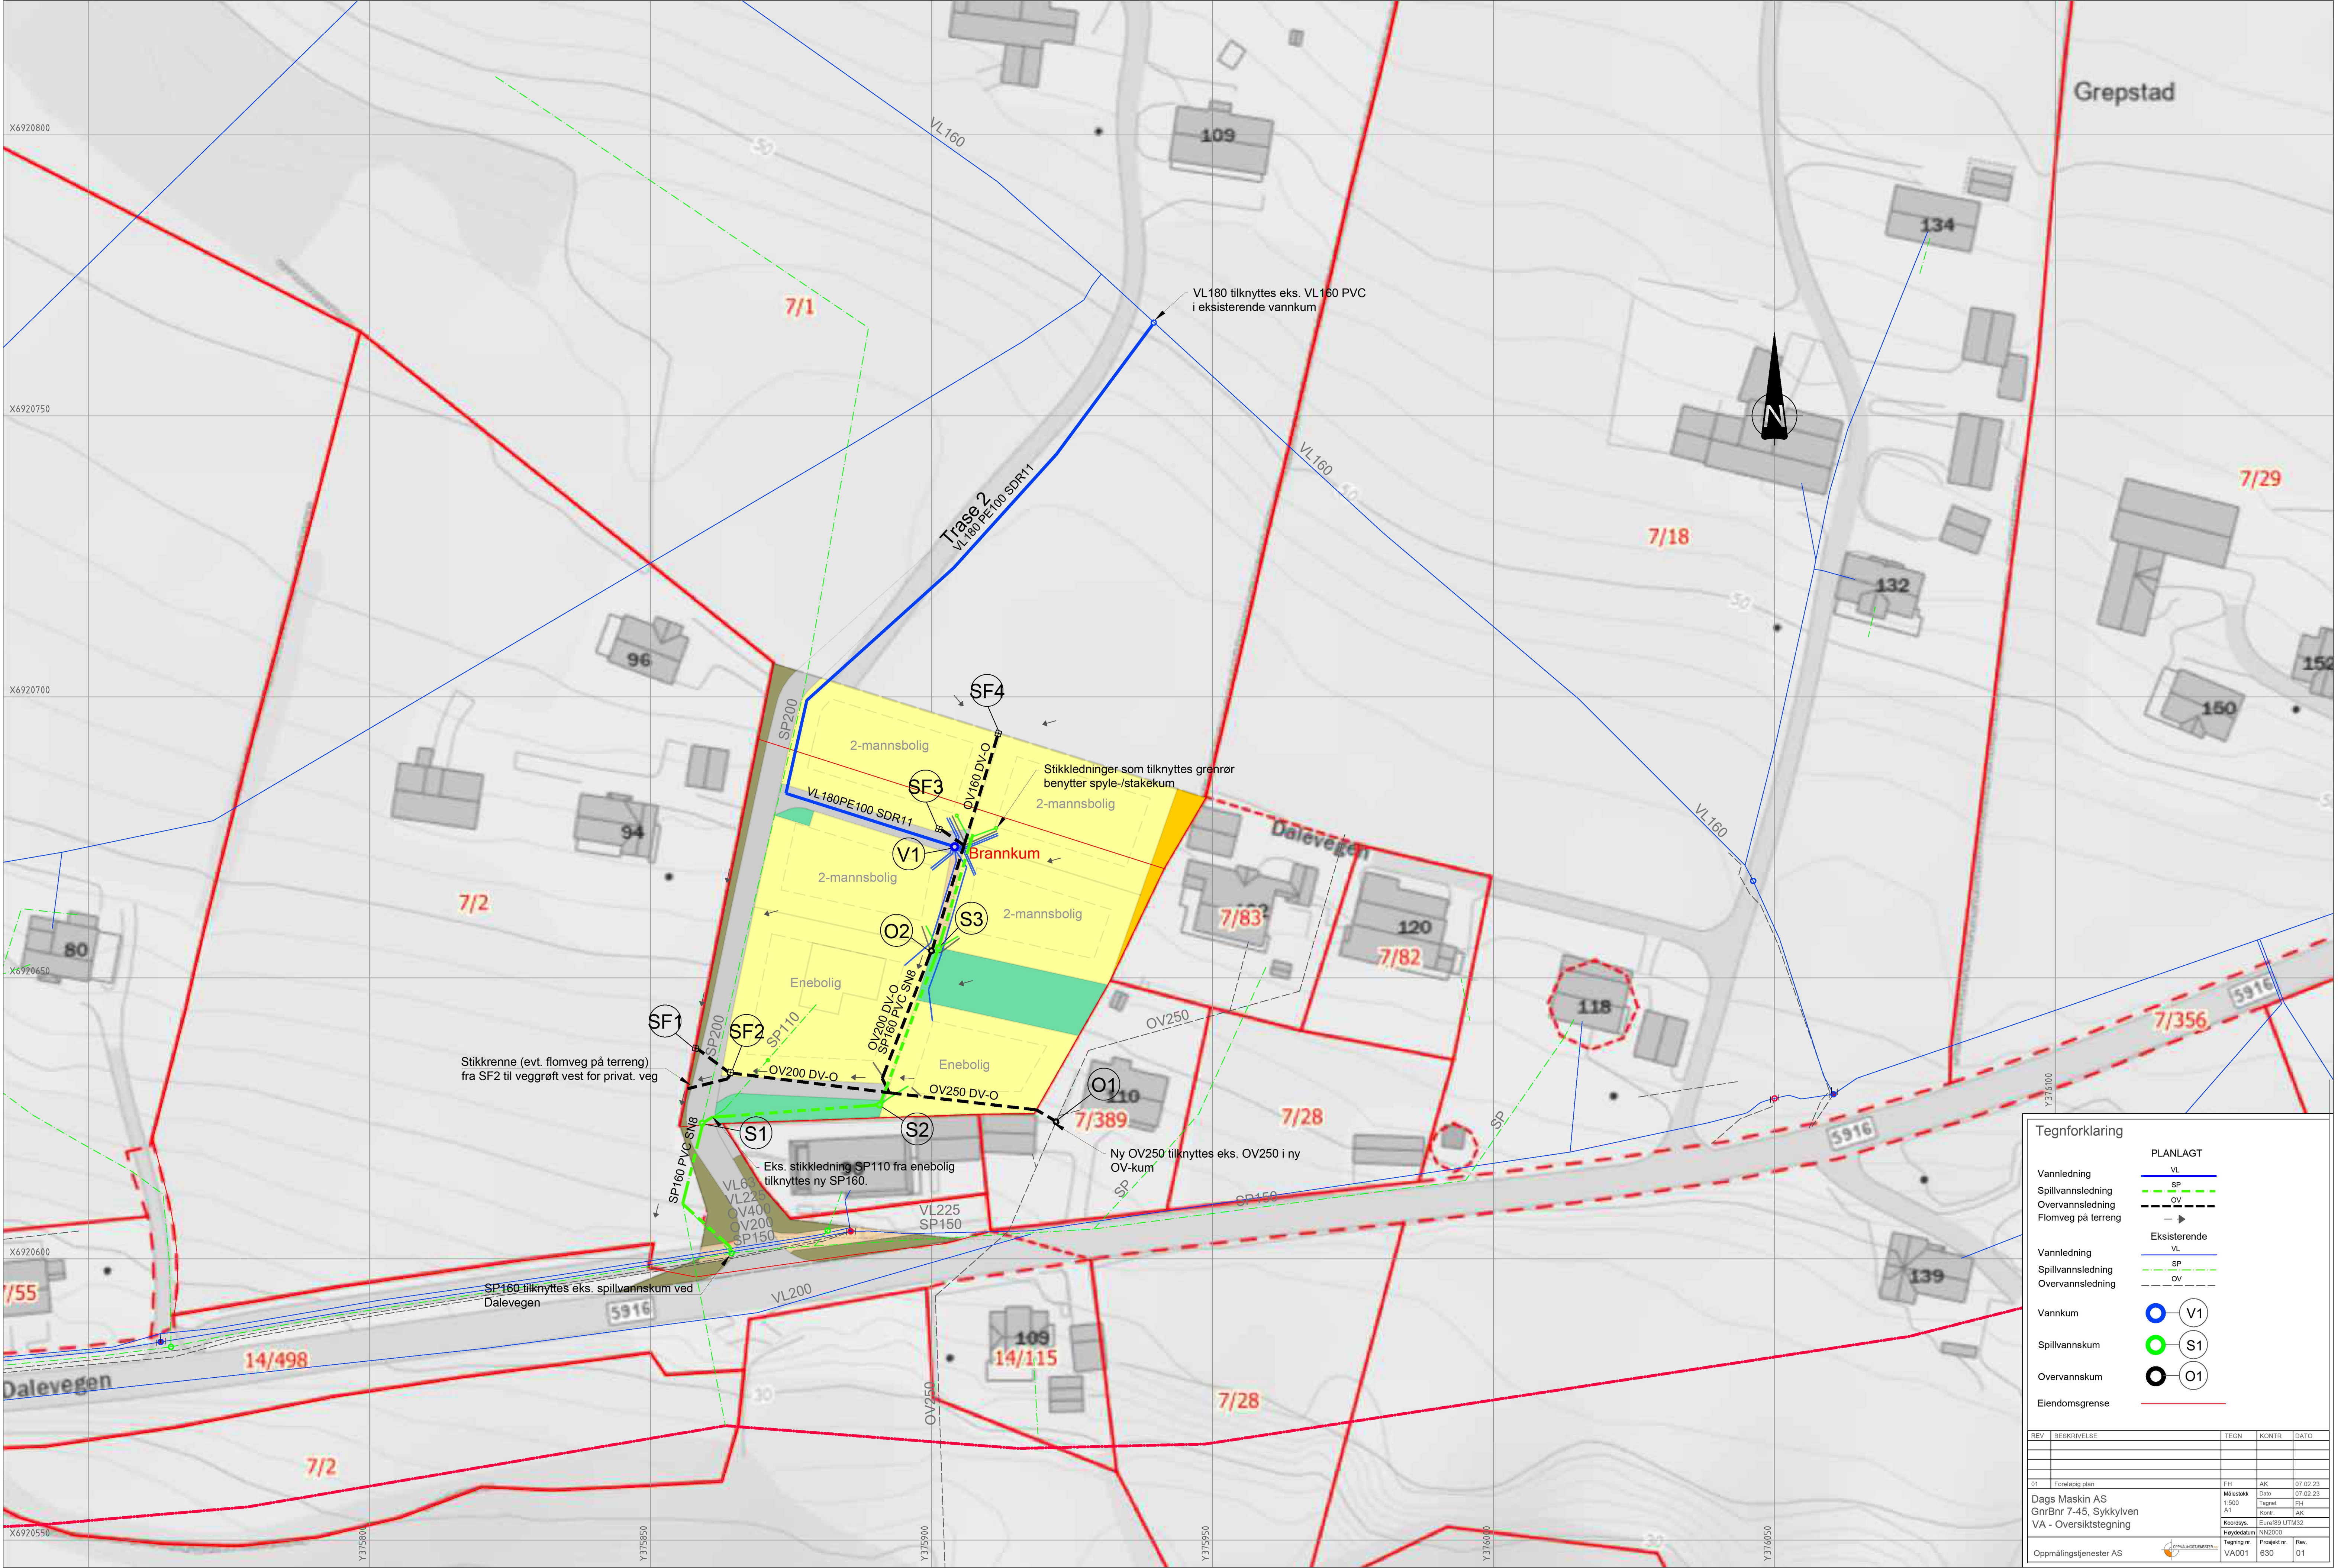

Tegnforklaring

Vannledning

Spillvannsledning

Overvannsledning

Flomveg på terreng

VL

SP

OV

→

Vannledning

Spillvannsledning

Overvannsledning

VL

SP

OV

Vannkum

Spillvannskum

Overvannskum

Eiendomsgrense

V1

S1

O1

—

PLANLAGT

VL

SP

OV

→

Eksisterende

VL

SP

OV

V1

S1

O1

—

REV	BESKRIVELSE	TEGN	KONTR	DATO
01	Foreløpig plan	FH	AK	07.02.23
Dags Maskin AS		Målestokk	Dato	07.02.23
Gnr/Bnr 7-45, Sykkylven		Tegner	FH	
VA - Oversiktstegning		Kontroll	AK	
		Koordinatsystem	Euref89 UTM32	
		Prosjekt nr.	VA001	
		Revisjon	01	