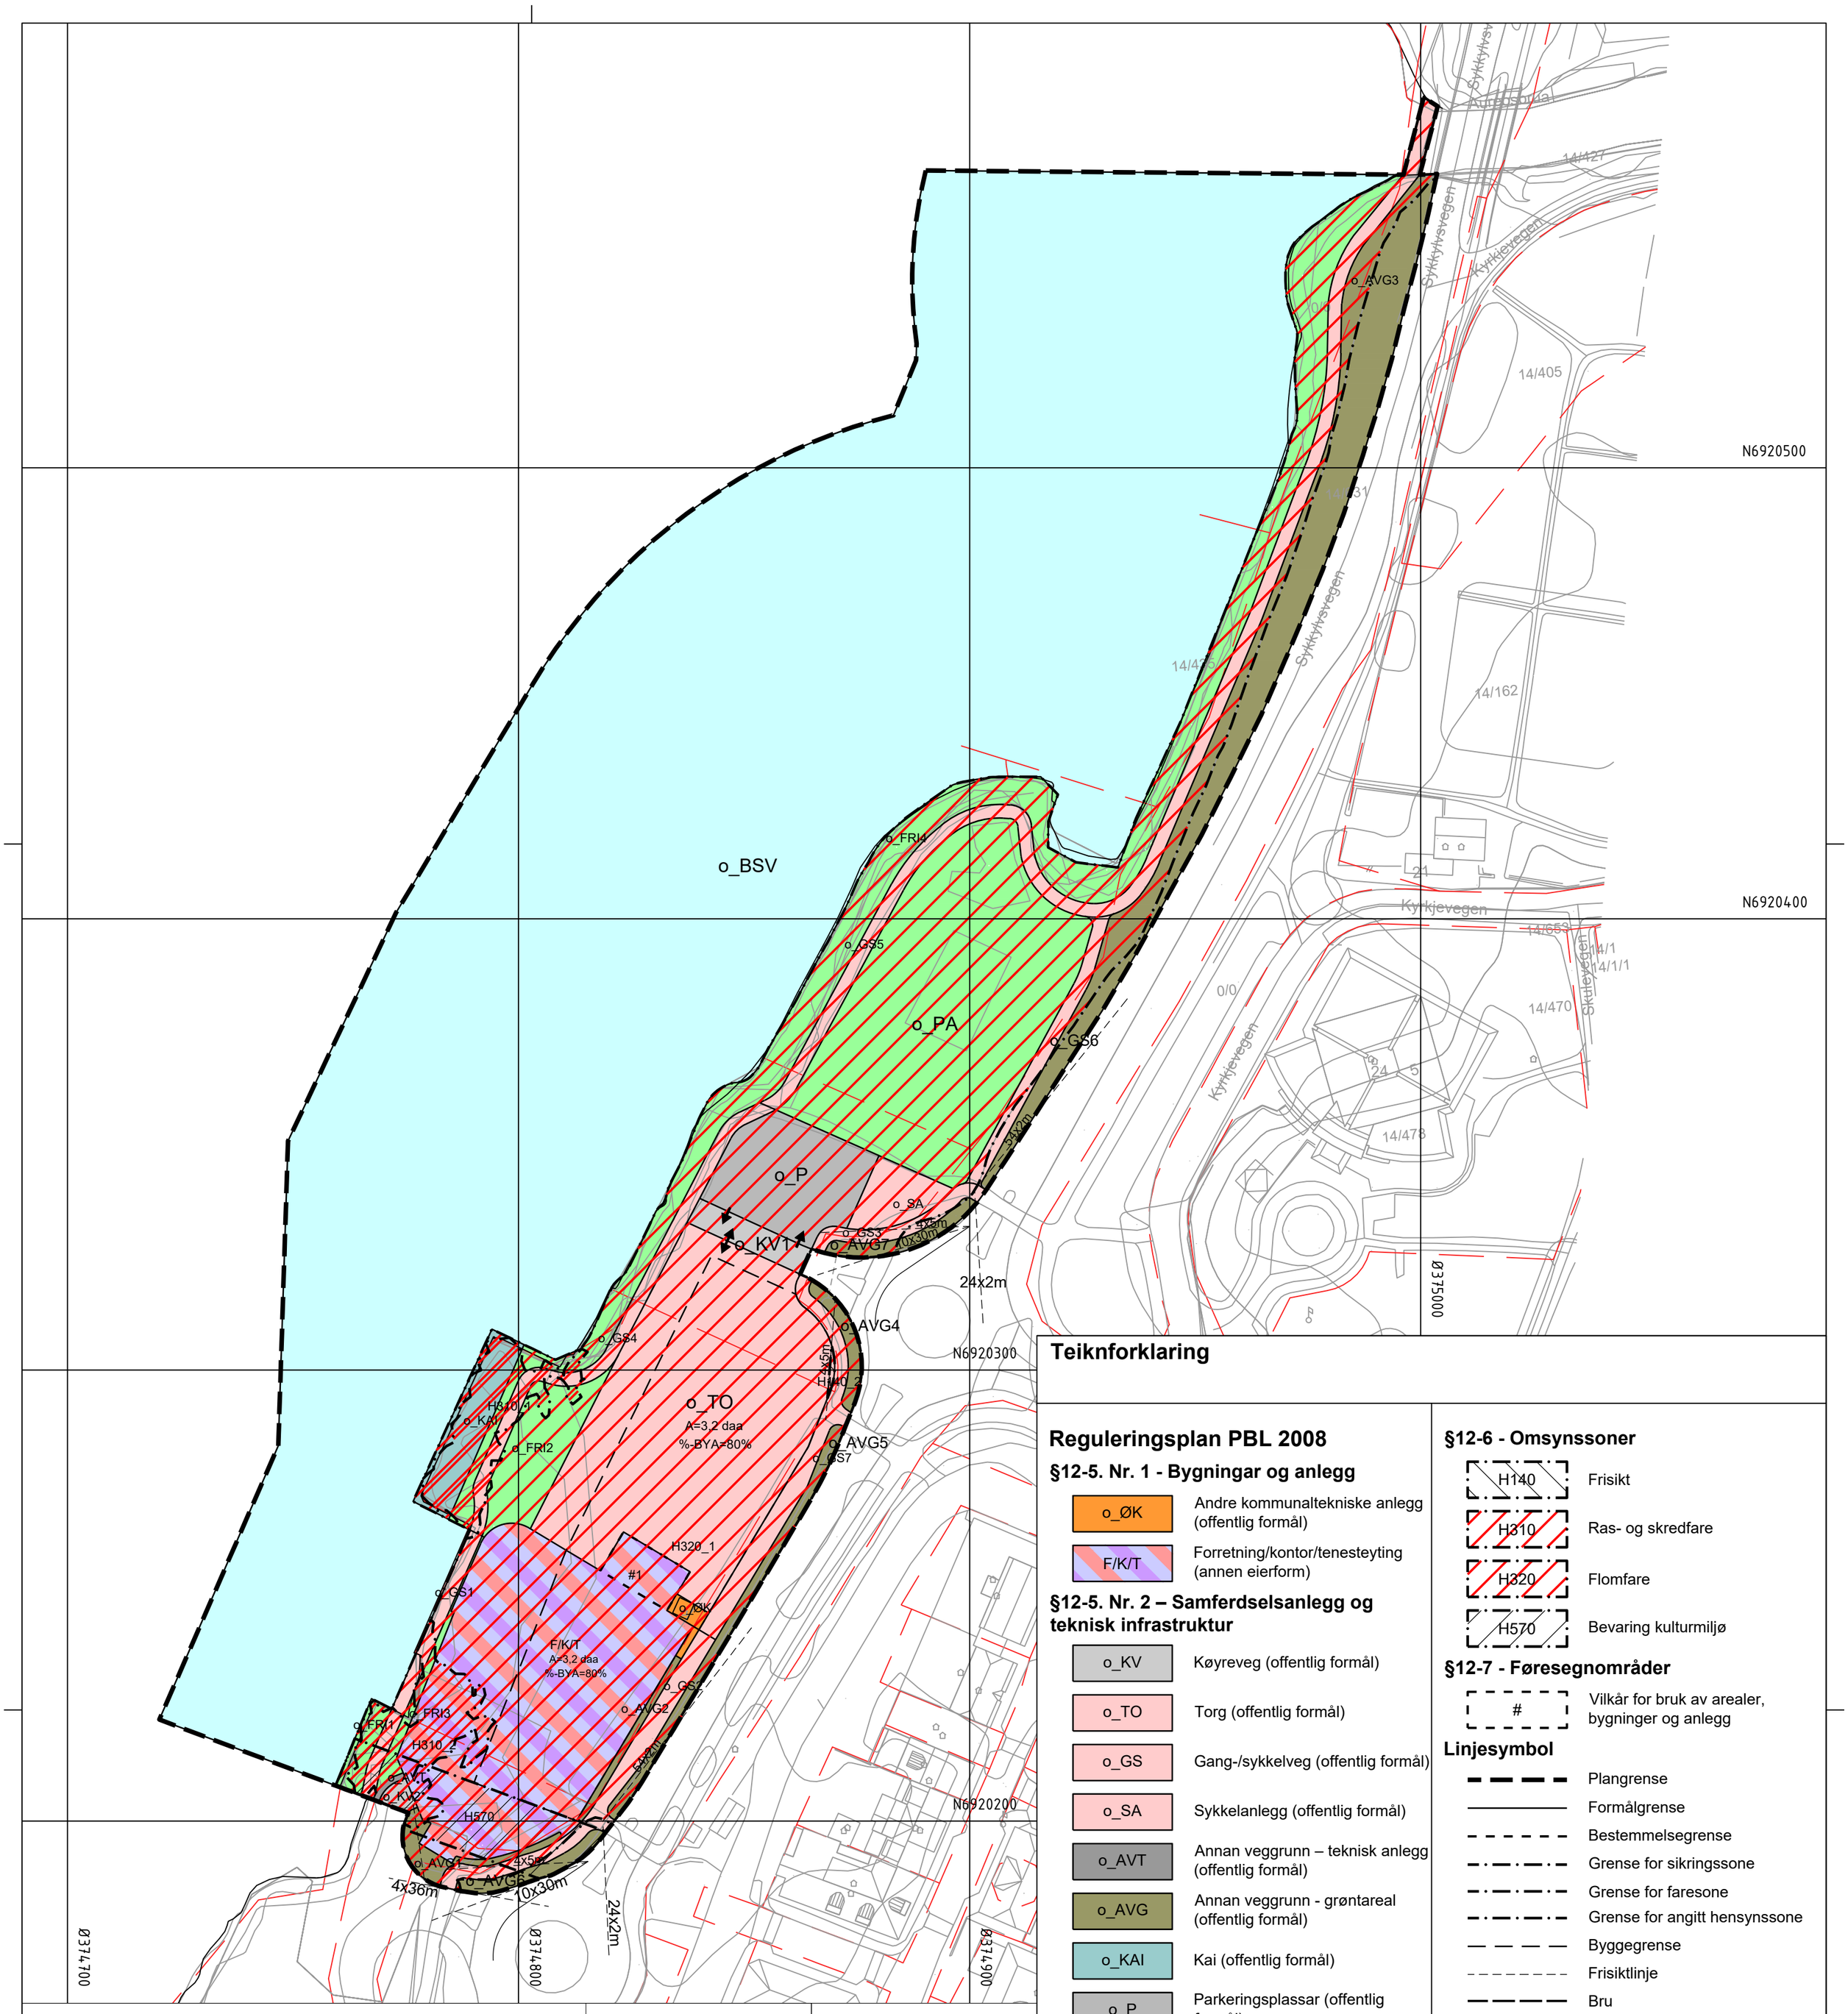

Teiknforklaring

Reguleringsplan PBL 2008

§12-5. Nr. 1 - Bygningar og anlegg

- o_ØK – Andre kommunaltekniske anlegg (offentlig formål)
- F/K/T – Forretning/kontor/tenesteyting (annen eierform)

§12-5. Nr. 2 – Samferdselsanlegg og teknisk infrastruktur

- o_KV – Køyreveg (offentlig formål)
- o_TO – Torg (offentlig formål)
- o_GS – Gang-/sykkelveg (offentlig formål)
- o_SA – Sykkelanlegg (offentlig formål)
- o_AVT – Annan veggrunn – teknisk anlegg (offentlig formål)
- o_AVG – Annan veggrunn - grøntareal (offentlig formål)
- o_KAI – Kai (offentlig formål)
- o_P – Parkeringsplassar (offentlig formål)

§12-5. Nr. 3 – Grøntstruktur

- o_FRI – Friområde (offentlig formål)
- o_PA – Park (offentlig formål)

§12-5. Nr. 6 – Bruk og vern av sjø og vassdrag, med tilhøyrande strandsone

- o_BSV – Bruk og vern av sjø og vassdrag med tilhøyrande strandsone (offentlig formål)

§12-6 - Omsynssoner

- H140 – Frisikt
- H310 – Ras- og skredfare
- H320 – Flomfare
- H570 – Bevaring kulturmiljø

§12-7 - Føresegnområder

- # – Vilkår for bruk av arealer, bygninger og anlegg

Linjesymbol

- Plangrense
- Formålgrense
- Bestemmelsegrense
- Grense for sikringssone
- Grense for faresone
- Grense for angitt hensynssone
- Byggegrense
- Frisiktlinje
- Bru

Punktsymboler

- Avkjørsel - både inn og utkjøring
- Avkjørsel - kun innkjøring
- Avkjørsel - kun utkjøring

Kartopplysningar

Kjelde for basiskart:	Sykkylven kommune / Ambita Infoland	Ekvidistanse:	1m
Dato for basiskart:	22.12.2021	Kartmålestokk:	1:1000
Koordinatsystem:	ETRS89.UTM-32N		
Høgdegrunnlag:	NN2000		

0 25 50m

N

Sykkylven kommune

Detaljregulering

Sykkylven sjøfront

Med tilhøyrande føresegner

Arealplan-ID:
15282021003

Forslagstillar:
REN Sykkylven AS

SAKSHANDSAMING ETTER PLAN- OG BYGNINGSLOVA

		SAKS-NR	DATO	SIGN
Dato	Revisjon			
Dato	Revisjon			
Dato	Revisjon			
Kommunestyret sitt vedtak		PS 18/23	27.03.2023	KG
2. gongs handsaming		PS 14/23	06.03.2023	KG
Offentleg ettersyn frå 21.11.2022 til 09.01.2023			09.01.2023	KG
1. gongs handsaming		PS 59/22	14.11.2022	KG
Kunngjering av oppstart av planarbeid			02.03.2022	KG
Oppstartsmøte Sykkylven kommune		21/2522	24.02.2022	KG
PLANEN ER UTARBEIDD AV KIBSGAARD-PETERSEN		TEGNNR.	DATO	SIGN.
		100	23.02.2023	KG

Det stadfestas at planen er i samsvar med kommunestyret sitt vedtak

Dato Plansjef