


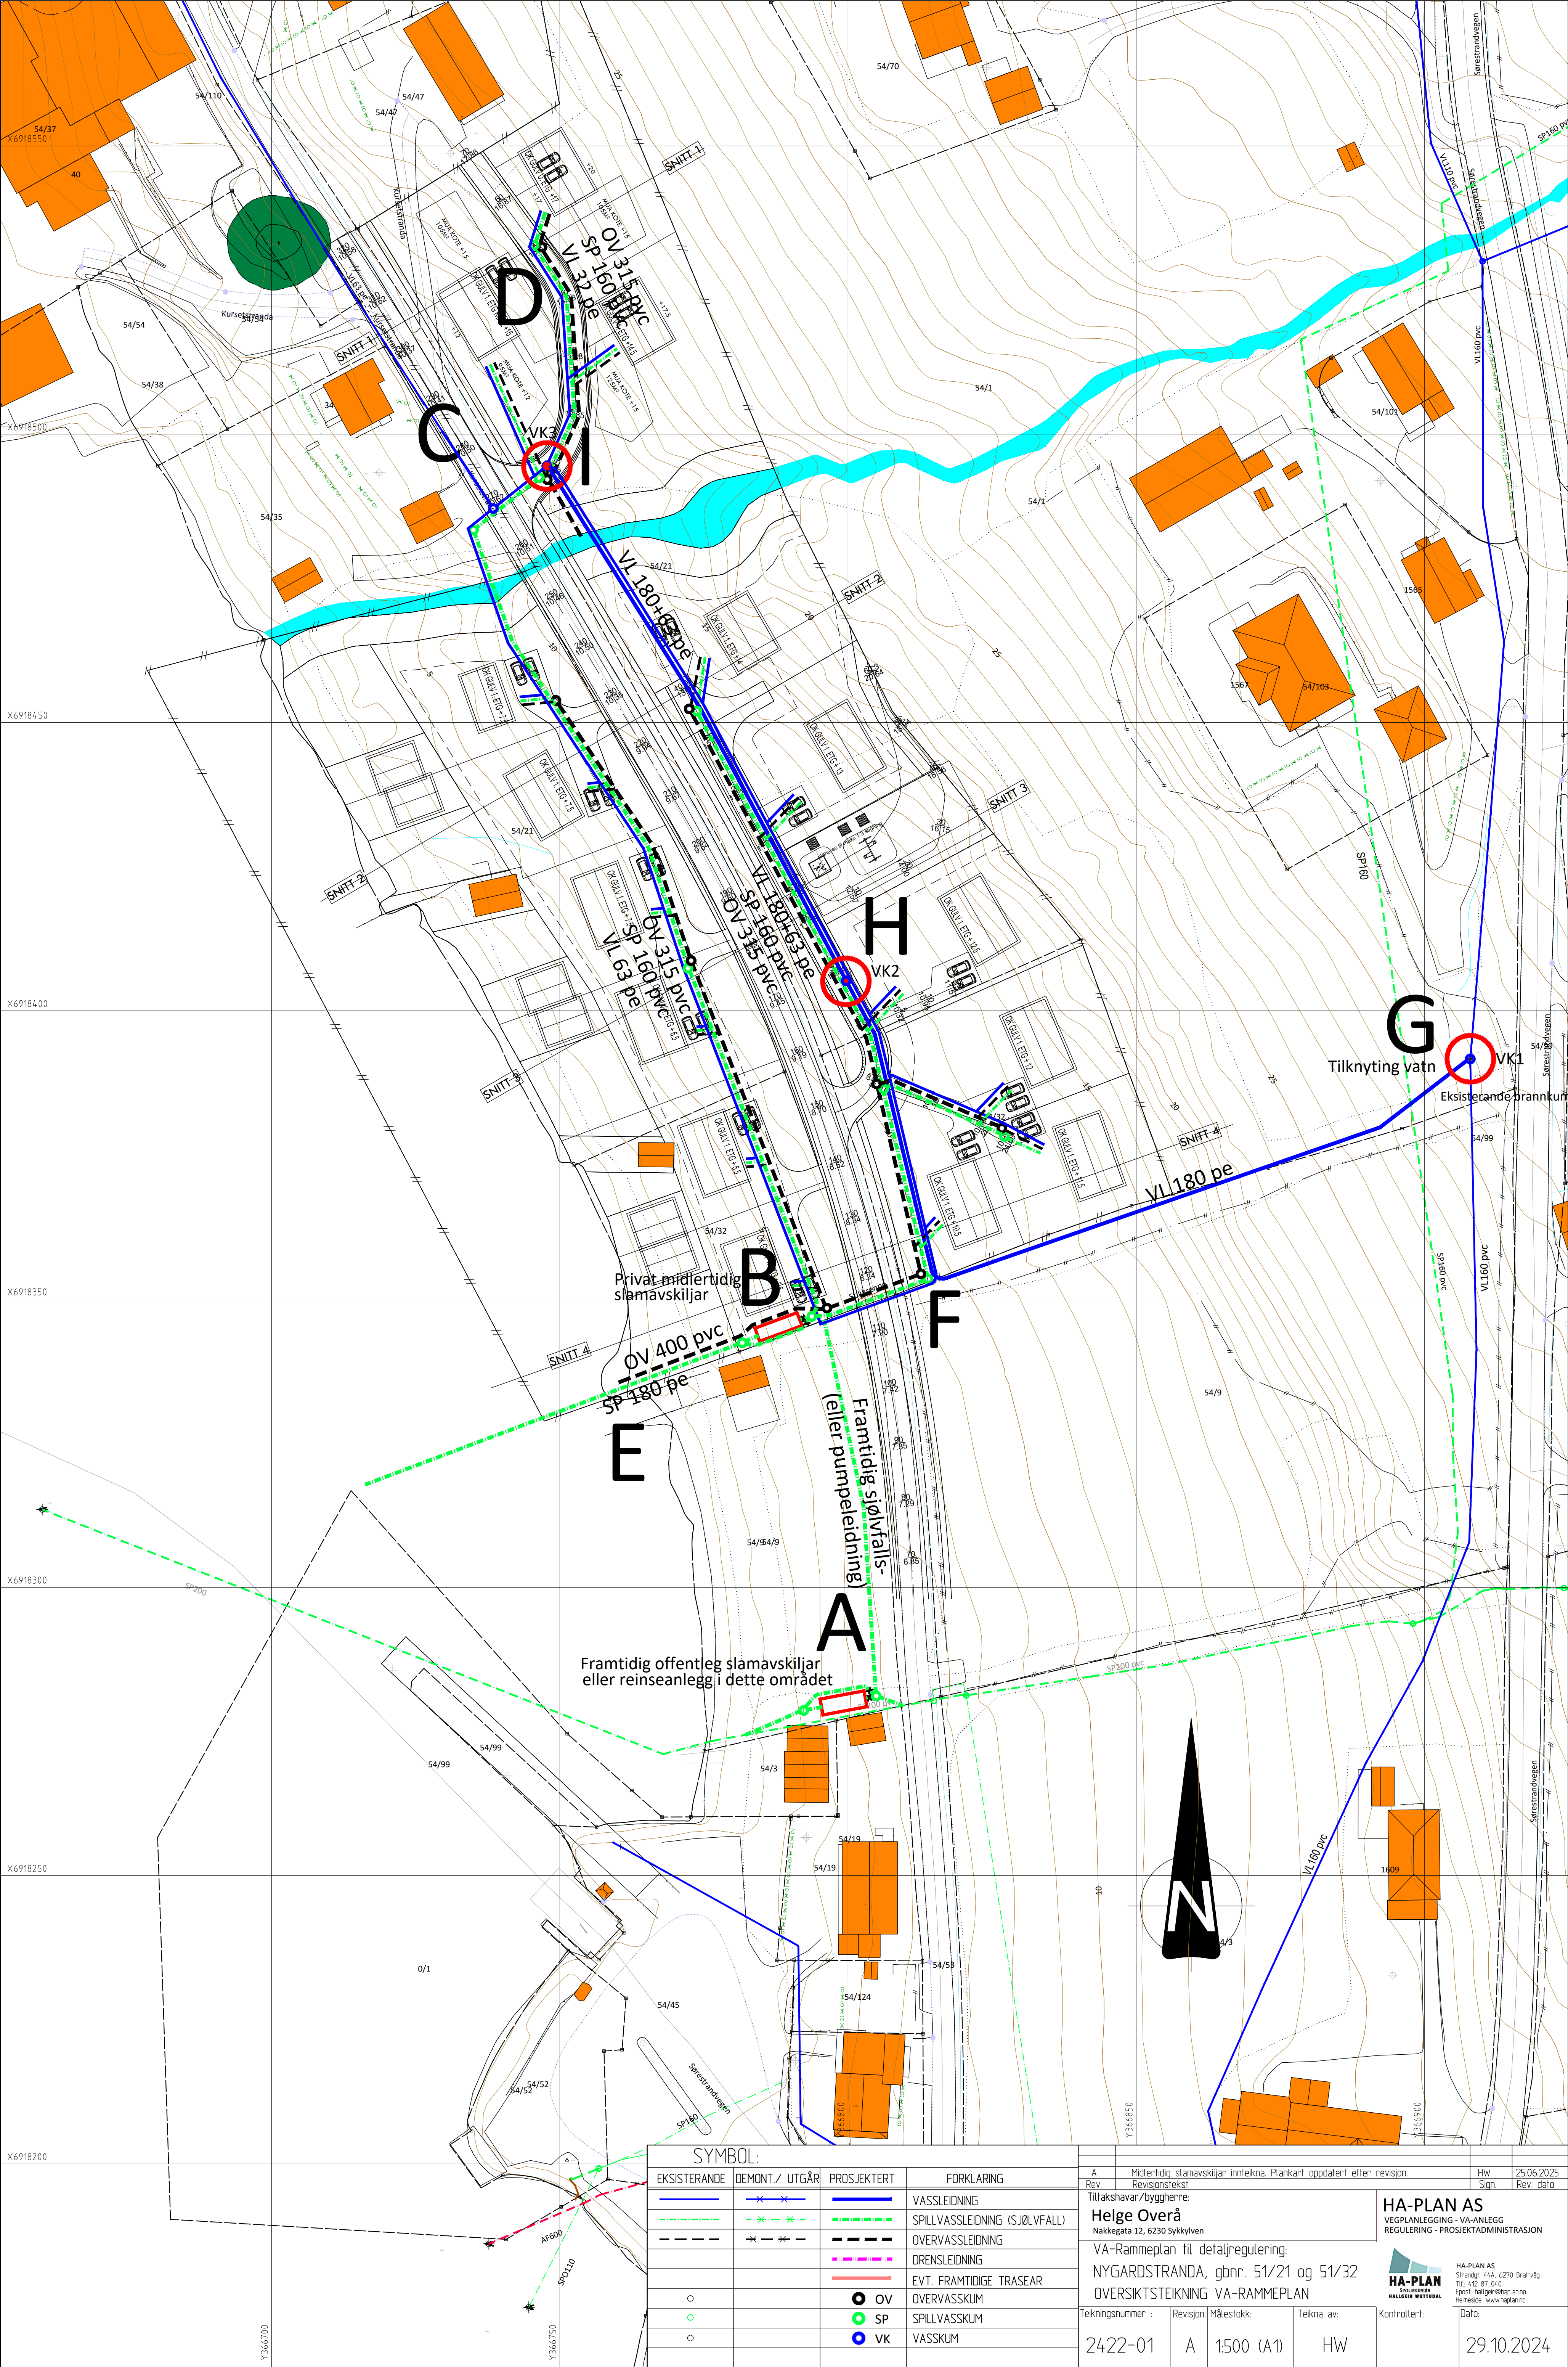

SYMBOL:			
ΕΚΣΙΣΤΕΡΑΝΔΕ	ΔΕΜΟΝΤ./ ΟΥΤΓΑΡ	ΠΡΟΣΕΚΤΕΡΤ	ΦΟΡΚΛΑΡΙΝΓ
			ΥΑΣΣΕΙΔΙΝΙΝΓ
			ΣΠΙΛΛΥΑΣΣΕΙΔΙΝΙΝΓ (ΣΙΟΛΥΥΑΛΛ)
			ΟΥΕΡΥΑΣΣΕΙΔΙΝΙΝΓ
			ΔΡΕΝΣΕΙΔΙΝΙΝΓ
			ΕΥΤ. ΦΡΑΜΤΙΔΙΓΕ ΤΡΑΣΕΑΡ
			ΟΥΕΡΥΑΣΣΚΥΜ
			ΣΠΙΛΛΥΑΣΣΚΥΜ
			ΥΑΣΣΚΥΜ

Rev.	Midlertidig slamavskjær innleikna. Plankart oppdatert etter revisjon.			HW	25.06.2025
Rev.	Revisjonstekst			Sign.	Rev. dato
Tiltakshavar/byggherre:				HA-PLAN AS VEGPLANLEGGING - VA-ANLEGG REGULERING - PROSJEKTADMINISTRASJON	
Helge Overå					
Nakkegata 12, 6230 Sykkylven					
VA-Rammeplan til detaljregulering:					
NYGARDSTRANDA, gbnr. 51/21 og 51/32					
OVERSIKTSTEKNIING VA-RAMMEPLAN					
Tekningsnummer :		Revisjon:	Målestokk	Teikna av:	Kontrollert:
2422-01		A	1:500 (A1)	HW	
				HA-PLAN AS Strandg. 44A, 6270 Brattvåg Tlf. +47 87 040 Epost: haller@ha-plan.no Hemsde: www.ha-plan.no	
				Dato:	
				29.10.2024	