

Fv.60
Sykkylvsvegen



Grebstadlia

Kagholvegen

Sjurvegen

Grebstadvegen

Dalevegen/fv.73

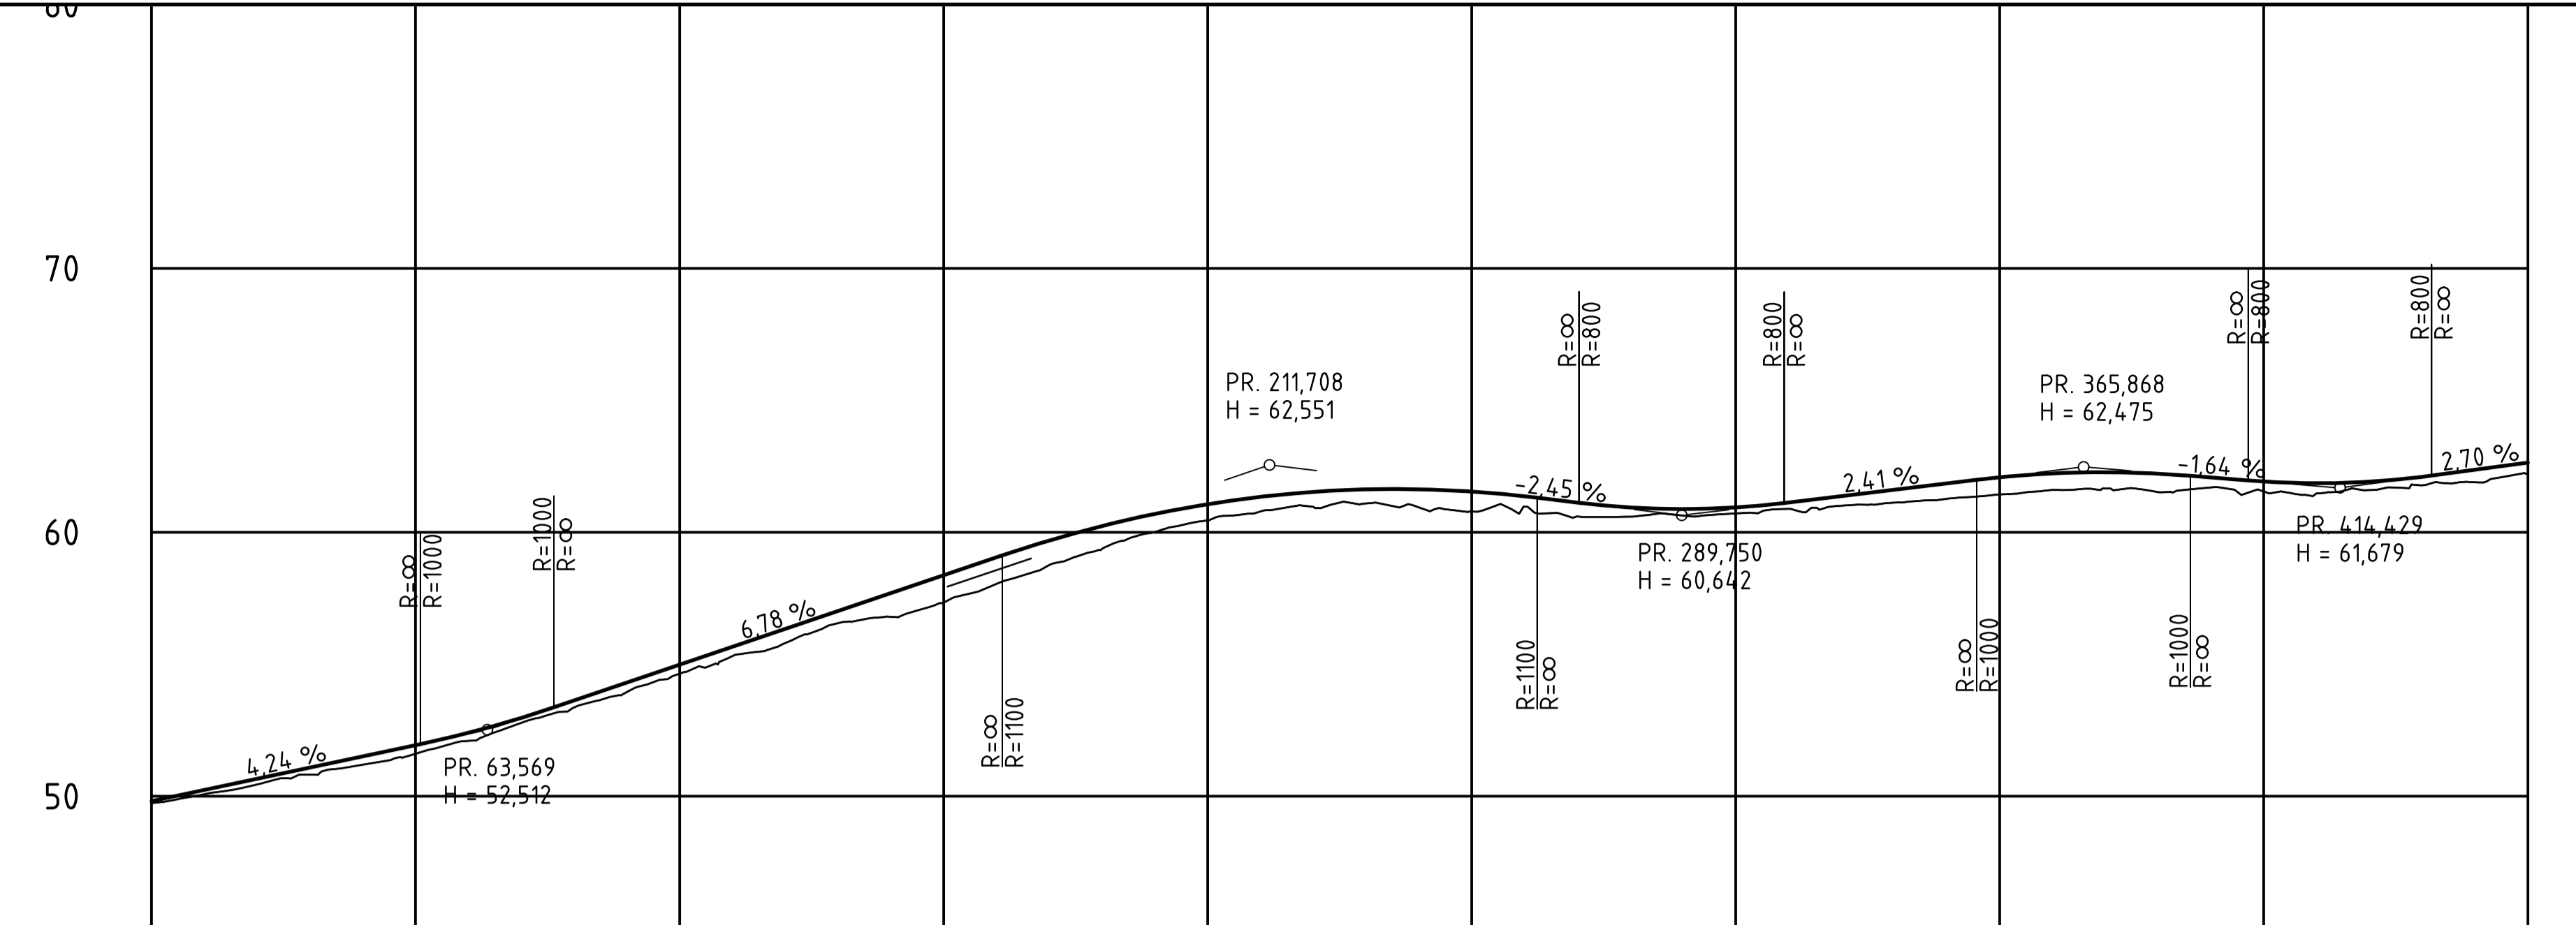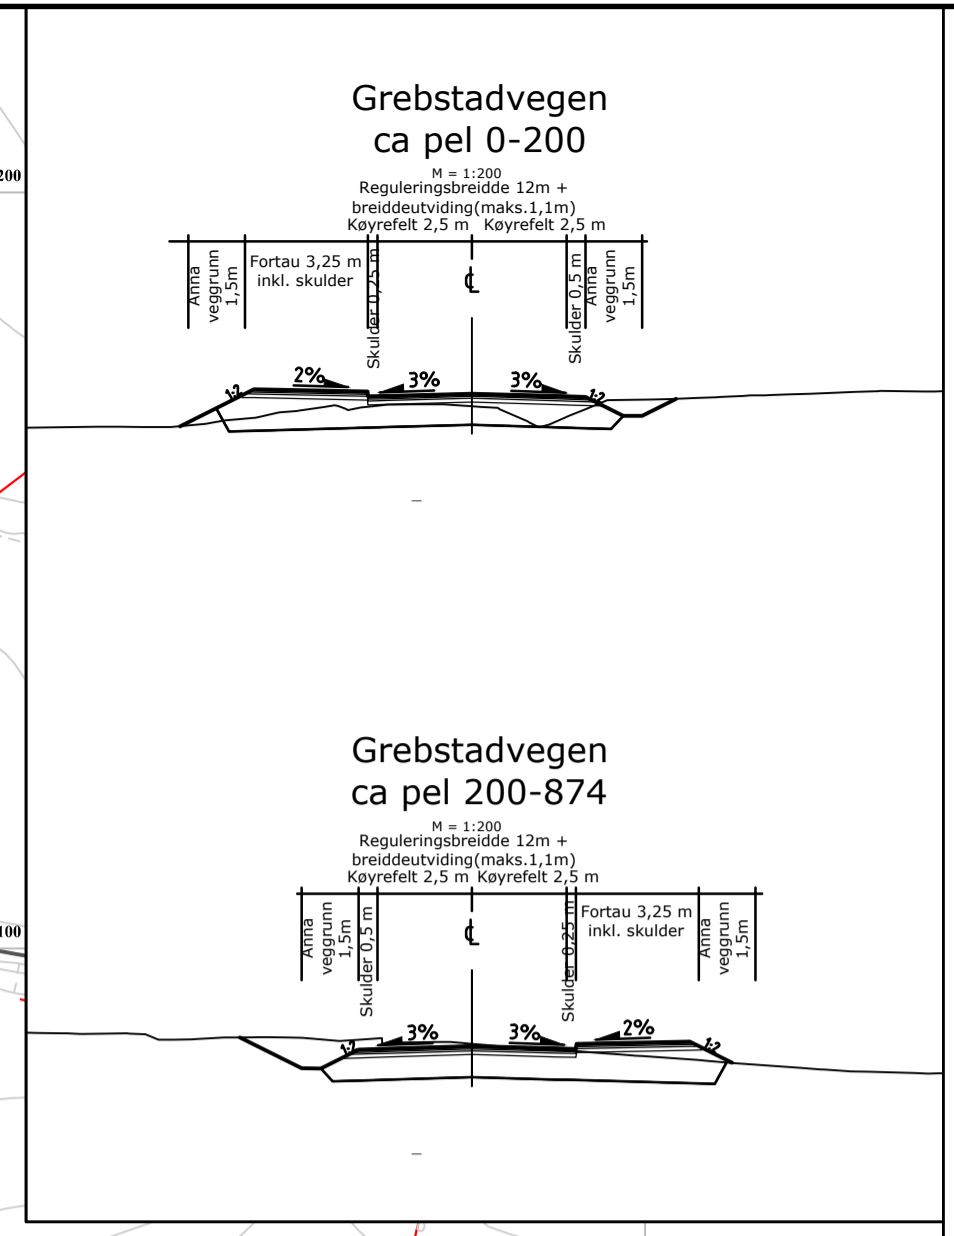

PROFIL NR.	0	50	100	150	200	250	300	350	400	450	
HOR.KURV.	R=∞	R=∞	R=∞	R=∞	R=140	R=∞	R=550	R=∞	R=-600	R=∞	
BREDEUTV.	0,00m 0,00m				0,30m 0,30m				0,00m 0,00m	
TVERRFALL	
H.kj.b.k.	4%									3,0%	
V.kj.b.k.	
PROFIL H.	50,07	50,24	50,45	50,67	50,82	51,09	51,5	51,9	51,61	51,94	52,10	52,40	52,78	52,97	53,36	53,63	53,7	53,9	54,2	54,65	54,98	55,32	55,69	55,96	56,08	57,69	57,33	58,37	58,05	59,05	58,76	59,69	59,37	60,24	60,01	60,70	60,45	61,07	60,79	61,34	60,94	61,53	61,09	61,63	60,94	61,63	60,78	61,54	60,97	61,37	60,60	61,13	60,59	60,94	60,63	60,88	60,72	60,94	60,89	61,13	61,01	61,37	61,13	61,6	61,27	61,85	61,43	62,08	61,61	62,23	61,66	62,28	61,52	62,22	61,70	62,08	61,54	61,97	61,47	61,86	61,60	61,92	61,78	62,10	61,89	62,37	62,20	62,44		
TERRENG H.	49,73	49,82	50,07	50,24	50,45	50,67	50,82	51,09	51,5	51,9	51,61	51,94	52,10	52,40	52,78	52,97	53,36	53,63	53,7	53,9	54,2	54,65	54,98	55,32	55,69	55,96	56,08	57,69	57,33	58,37	58,05	59,05	58,76	59,69	59,37	60,24	60,01	60,70	60,45	61,07	60,79	61,34	60,94	61,53	61,09	61,63	60,94	61,63	60,78	61,54	60,97	61,37	60,60	61,13	60,59	60,94	60,63	60,88	60,72	60,94	60,89	61,13	61,01	61,37	61,13	61,6	61,27	61,85	61,43	62,08	61,61	62,23	61,66	62,28	61,52	62,22	61,70	62,08	61,54	61,97	61,47	61,86	61,60	61,92	61,78	62,10	61,89	62,37	62,20	62,44

revisjon	beskrivelse	dato	sign/kontr

Dato	Teikna av	Sidemannskontroll	Prosjektansvarlig
22.01.19	GFO	HH	GFO
Teikningstype			
Grebstadvegen, plan og profil pel 0-450			
Tittel			
Detaljregulering for del av Grebstadvegen			
Oppdragsjever			
Sykkylven kommune			
Prosjektnr.	Teikningsnr.	Rev.	Målestokk
18087	C001		1:1000/1:200

arkitektur
konstruksjon
landskap

NORDPLAN AS Notensgate 14 6602 Ålesund	Tlf.: 57 88 55 00 Epost: post@nordplan.no Web: www.nordplan.no
--	--