


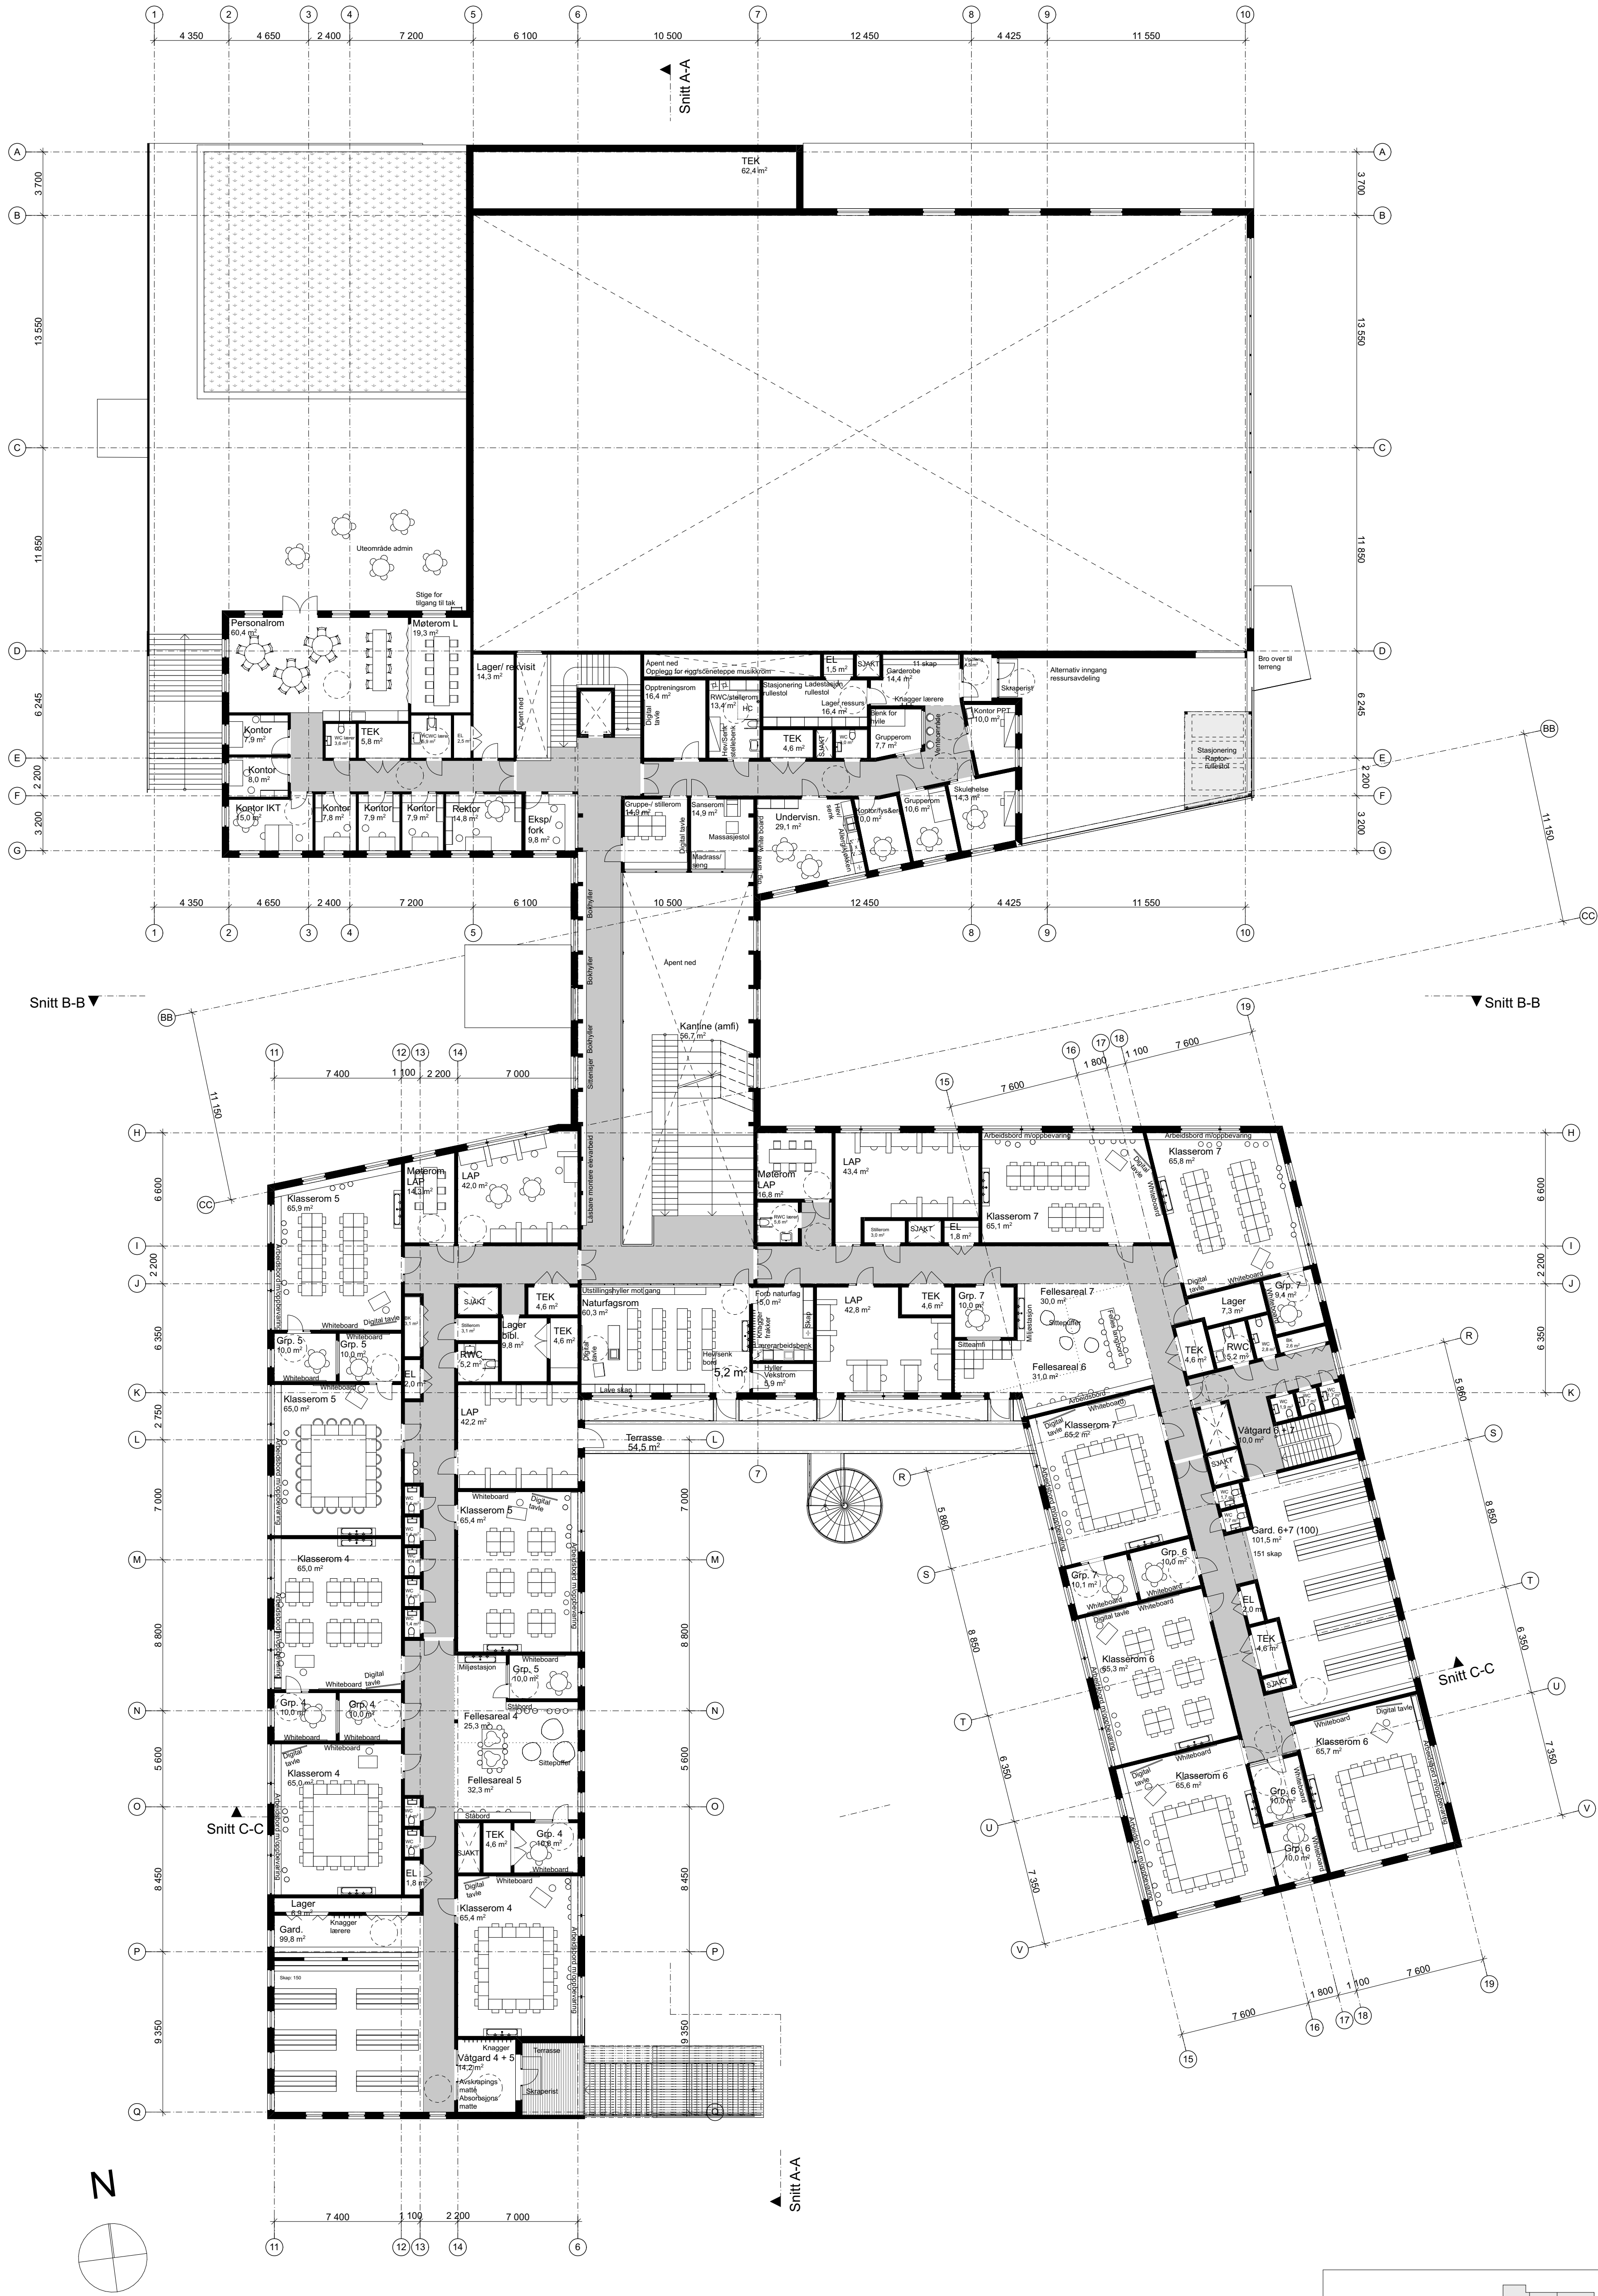

N

Rev.	Endring	Ulf.	Konfr.	Dato
		TS	RA	26.02.2021
Tittakshaver / tittel		Målestokk	Format	
Sykkylven kommune		1:200	A1	
Sentrumsskule Sykkylven		Revisjonsnr.	Prosjektnr.	
2. Etasje		X	322004	
STREKEN		Fase	Fagdisiplin	
arkitektur		A20-02	Forprosjekt	ARK
planlegging				