
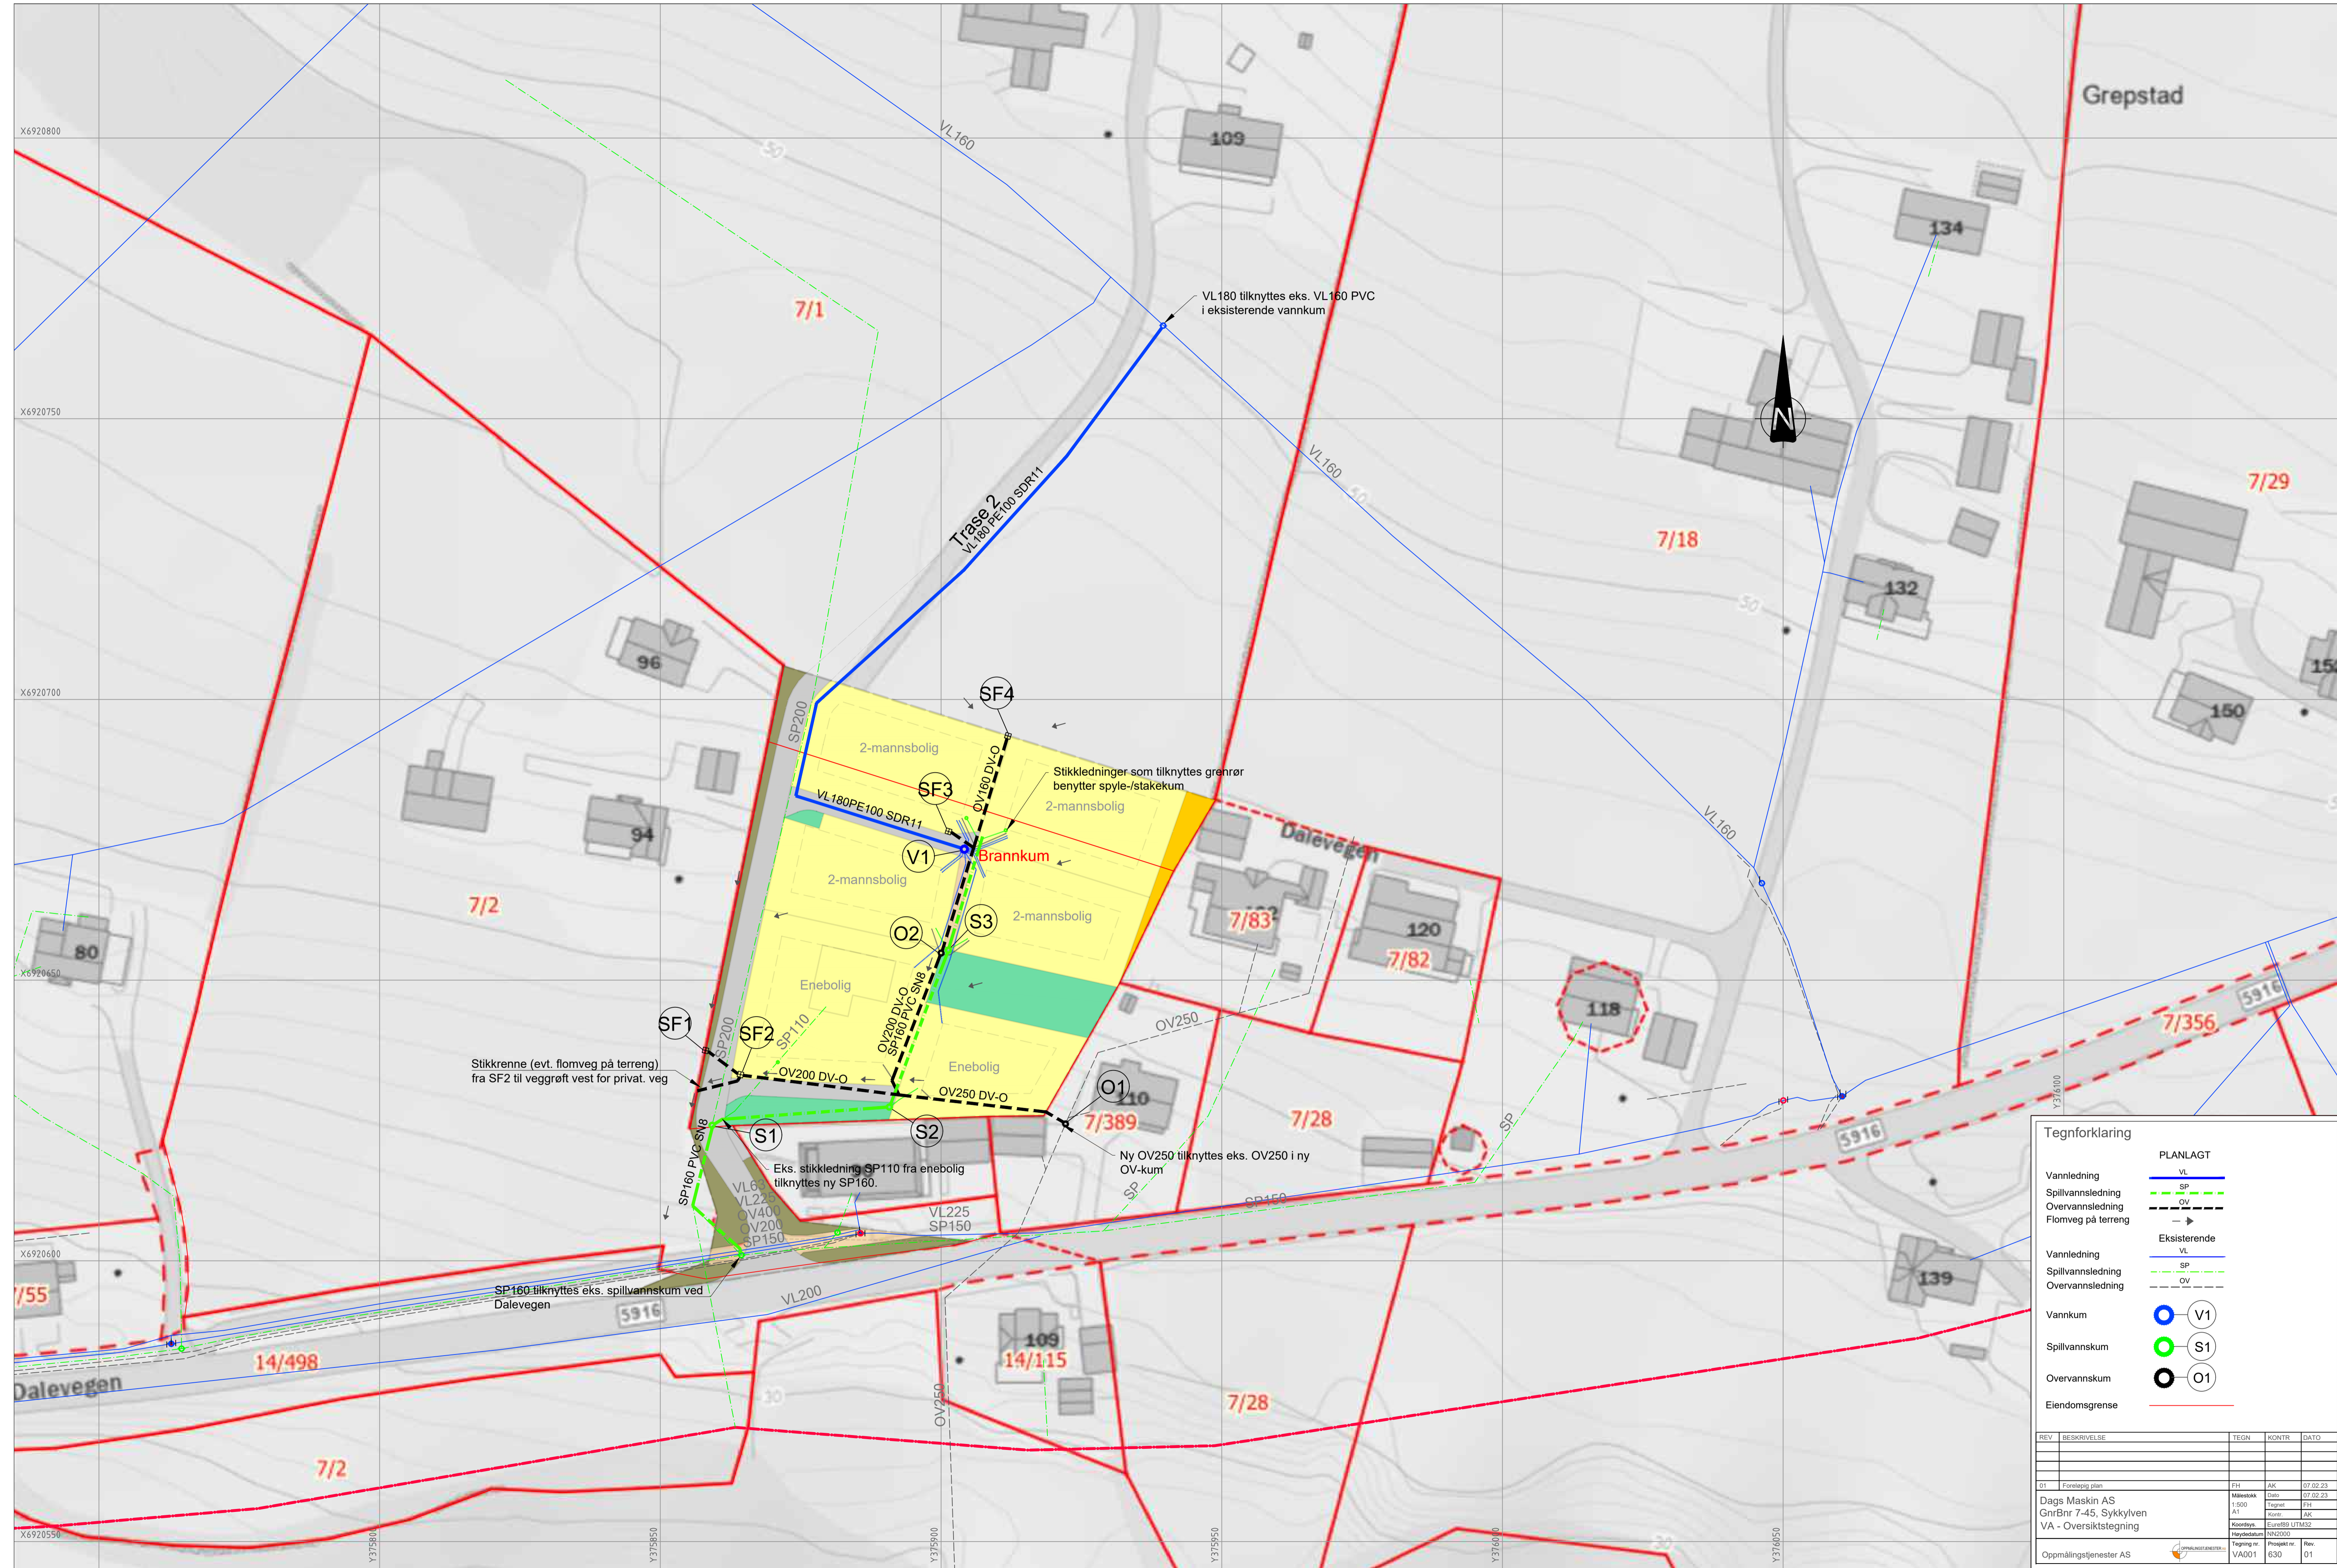


Grepstad

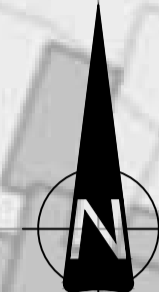

Stikkrenne (evt. flomveg på terreng) fra SF2 til veggroft vest for privat. veg

SF1

SF2

SF3

SF4

V1

O2

S3

O1

S1

S2















Eks. stikkledning SP110 fra enebolig tilknyttes ny SP160.

Ny OV250 tilknyttes eks. OV250 i ny OV-kum

VL180 tilknyttes eks. VL160 PVC i eksisterende vannkum

Trase 2
VL180 PE100 SDR11

SP200

VL180PE100 SDR11

OV160 DV-O

OV200 DV-O


OV250 DV-O


























SP160 tilknyttes eks. spillvannskum ved Dalevegen

VL200

VL225

OV400

OV200

SP150

VL225

SP150



























Tegnforklaring

	PLANLAGT
Vannledning	VL (Blue solid line)
Spillvannledning	SP (Green dashed line)
Overvannledning	OV (Black dashed line)
Flomveg på terreng	→ (Arrow)
	Eksisterende
Vannledning	VL (Blue solid line)
Spillvannledning	SP (Green dashed line)
Overvannledning	OV (Black dashed line)
Vannkum	V1 (Blue circle)
Spillvannskum	S1 (Green circle)
Overvannskum	O1 (Black circle)
Eiendomsgrense	Red dashed line

REV	BESKRIVELSE	TEGN	KONTR	DATO
01	Foreløpig plan	FH	AK	07.02.23
	Dags Maskin AS	Målestokk	Dato	07.02.23
	Gnr/Bnr 7-45, Sykkylven	1:500	Tegner	FH
	VA - Oversiktstegning	A1	Kontroll	AK
	Oppmålingsjenester AS	Koordinat	Europeisk UTM32	
		Tegning nr.	VA001	
		Prosjekt nr.	630	
		Rev.	01	